


Строительство здания сортировки и хранения фруктов по улице Слонимское шоссе в г. Барановичи

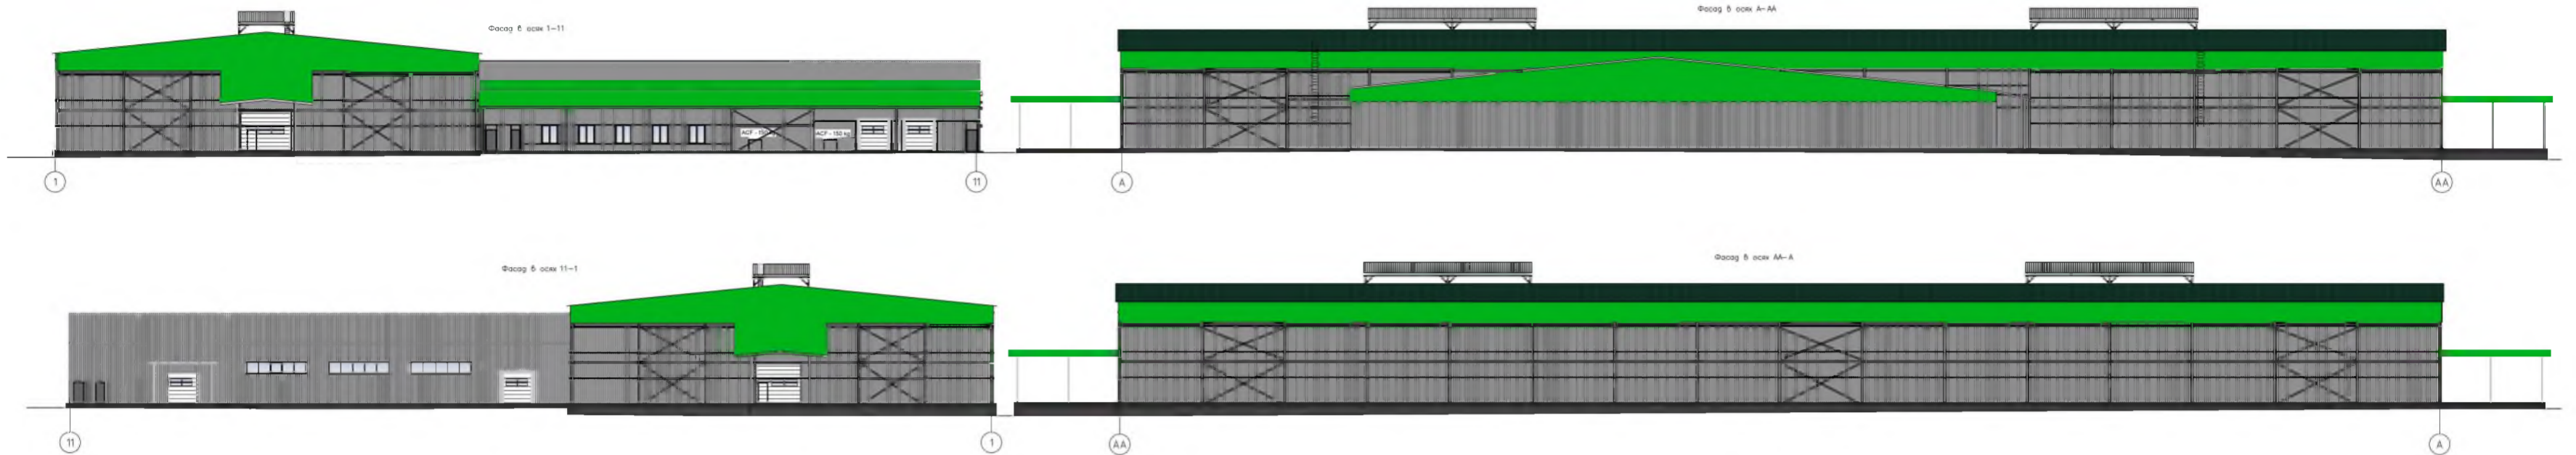

ЭКСПЛИКАЦИЯ ЗДАНИЙ И СООРУЖЕНИЙ

№ п/п	Наименование	Координаты абсциссы	Примечание
1	Здание сортировки и хранения фруктов		проект
2	КТП		проект
3	Двухтрансформаторная подстанция		проект
4	Площадка для хранения контейнеров		проект
5	Парковка на 8 машиномест		проект
6	Парковка на 27 машиномест		проект
7	Инфильтрационный пруд		проект
8	Здание сортировки и хранения фруктов		перспектив

