


Фасад в осях 3-1

Фасад в осях А-В

Фасад в осях В-А


Фасад в осях 1-3

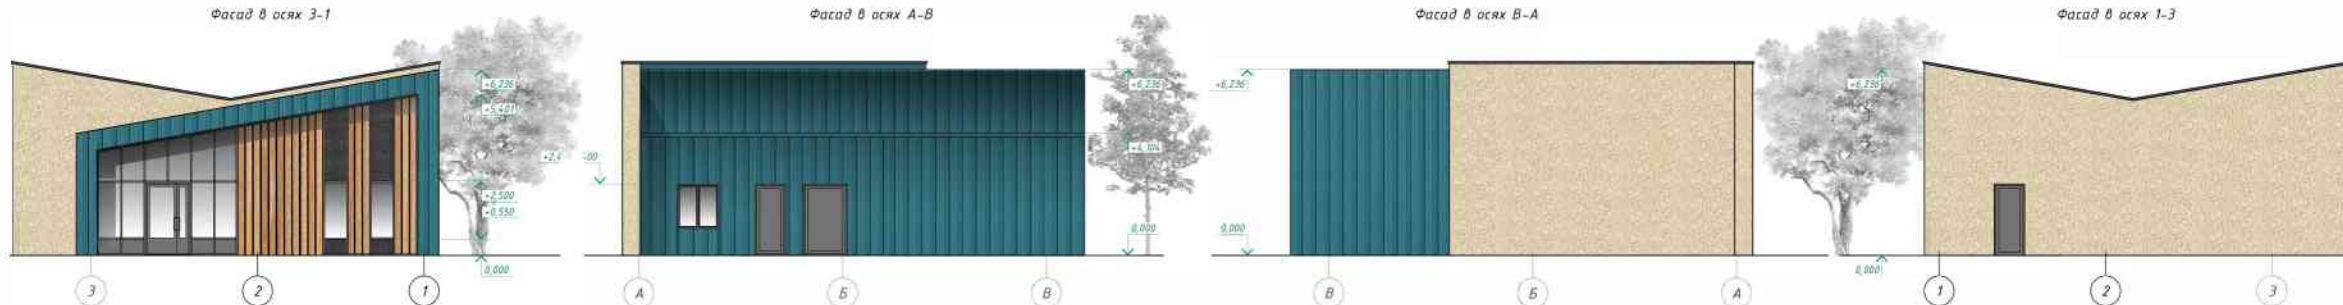

Возведение здания магазина непродовольственной группы товаров по ул. Царюка, 15 в г. Барановичи



ГЕНЕРАЛЬНЫЙ ПЛАН

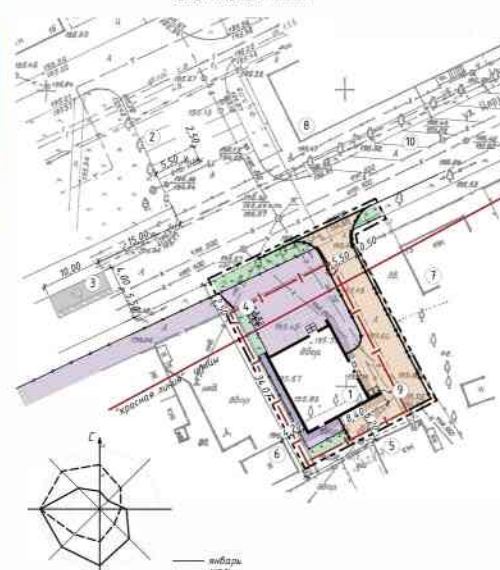


ЭКСПЛИКАЦИЯ ЗДАНИЙ И СООРУЖЕНИЙ

Номер по плану	Наименование	Примечание
1	Магазин непродовольственной группы товаров	Проектируемый
2	Парковка на 12 машино-мест	Существующая
3	Парковка для автопоездов и автобусов на 1 машино-место	Проектируемая
4	Парковка для велосипедов на 8 мест	Проектируемая
5	Индивидуальный жилой дом	Существующий
6	Здание хозяйственного назначения	Существующее
7	Индивидуальный жилой дом	Существующий
8	Многоэтажный жилой дом	Существующий
9	Вспомогательная площадка для мусорных контейнеров закрытого типа	Проектируемая
10	Парковка на 27 машино-мест	Существующая

УСЛОВНЫЕ ОБОЗНАЧЕНИЯ

Обозначение	Наименование
---	Условная граница работ
---	Граница застройки (площадь земельного участка 0,2367 га)
---	Проектируемый газон
---	Проектируемое покрытие из плит бетонных протекторных типа "Восток" (тип 2)
---	Проектируемое покрытие из плит бетонных протекторных типа "Спартак" (тип 3)
---	Панельный бортовой камень
---	Проектируемый бордюр из бетонного борта БРТ 100.20.0
---	Проектируемый бордюр из бетонного борта БРТ 100.30.15
---	Проектируемый бордюр из бетонного борта БРТ 100.22.5.15
---	Ремонтируемые (при необходимости) существующие асфальтобетонные покрытия с нанесением разметки дорожной

ПЛАН НА ОТМ. 0.000

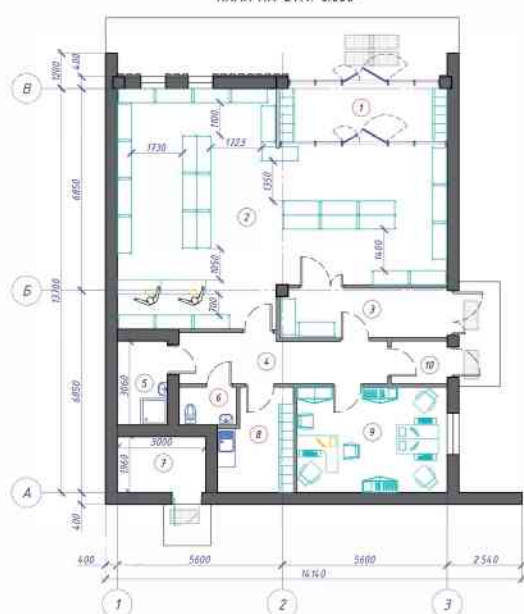

ЭКСПЛИКАЦИЯ ПОМЕЩЕНИЙ

Номер помещения	Наименование	Площадь, м ²
1-ый этаж		
1	Танбу	10,12
2	Торговое помещение	70,15
3	Помещение приема и обработки товара	9,24
4	Коридор	10,77
5	Комната уборочного инвентаря	4,65
6	Санузел для персонала	2,35
7	Мини-кухня	5,51
8	Гардеробная персонала	8,40
9	Кабинет директора	18,00
10	Танбу	2,66

ПОКАЗАТЕЛИ ПО ПРОЕКТУ

Наименование	Ед. изм.	Показатели по проекту
Общая площадь	м ²	153,44
Полная площадь	м ²	141,85
Рассчитанная площадь	м ²	112,14
Площадь застройки	м ²	180,42
Средний объем	м ³	927,0
Этажность		1 этаж
Торговая площадь	м ²	72,15

