

СИТУАЦИОННАЯ СХЕМА

участок проведения
строительных работ




ВЕДОМОСТЬ ЖИЛЫХ И ОБЩЕСТВЕННЫХ ЗДАНИЙ И СООРУЖЕНИЙ

N на плане	Наименование и обозначение	Эт.	Количество				Площадь, м2		Строительн. объем, м3	
			квартир		застройки		общая		здания	всего
			здан.	всего	здания	всего	здания	всего		
1	Административное здание (Проект.)	1	1		602,41	602,41	573,0	573,0	5928,0	5928,0
2	Парковка для автотранспорта (Сущ.)									
3	Парковка для автотранспорта на 18 мест (Проект.)									
4	Площадка ТБО (Проект.)									

УСЛОВНЫЕ ОБОЗНАЧЕНИЯ

Обозначение	Наименование
	Проектируемые здания и сооружения
	Существующие здания и сооружения
	Граница производства работ в пределах земельного участка
	Граница производства работ в пределах благоустройства
	Машинно-место для спецавтотранспорта физически ослабленных лиц
	Пониженный бордюр

Строительство проезда
будет выполняться 2 этапом

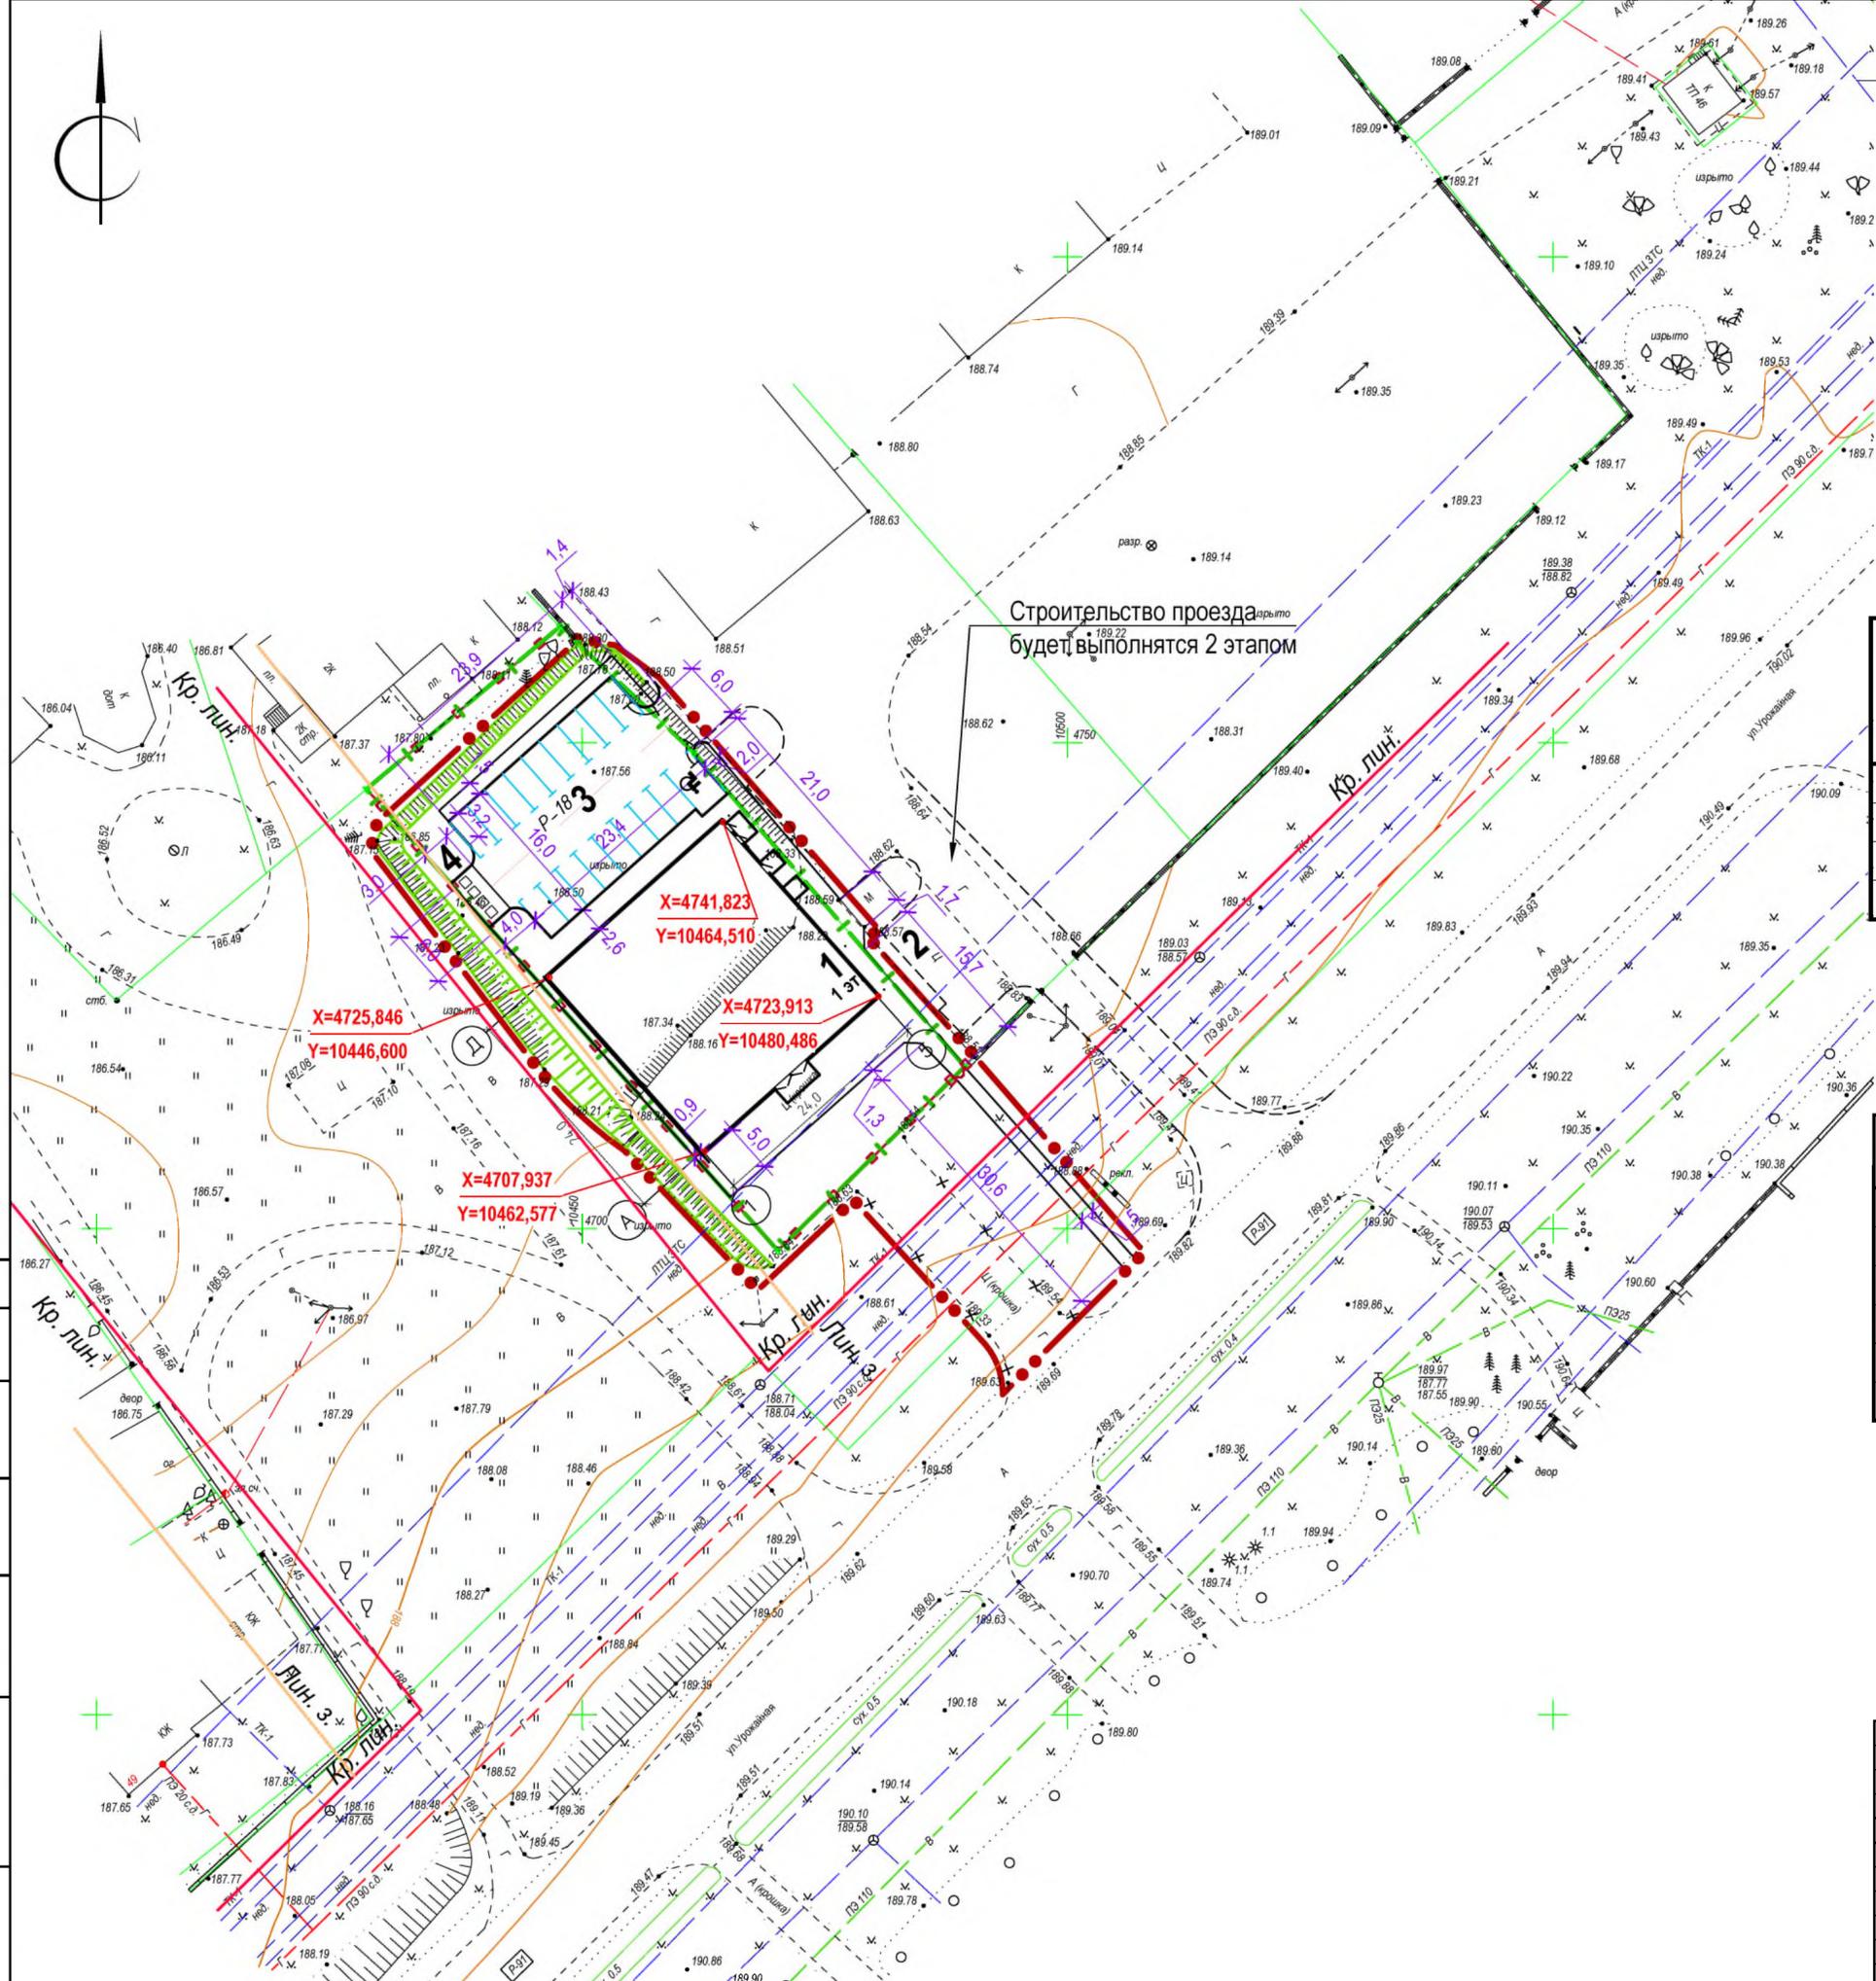

X=4725,846
Y=10446,600


X=4741,823
Y=10464,510

X=4723,913
Y=10480,486

X=4707,937
Y=10462,577

Согласовано	
Инв. № подл.	
Подп. и дата	
Взам. инв. №	

38-2023 ГП					
1	-	Зам.		10.24	"Возведение административного здания" на земельном участке с кадастровым номером 14.10.00000001004526, расположенном по адресу: Брестская обл., г. Барановичи ул. Лавриновичская, 53
Изм.	Кол.уч.	Лист	№ док	Подп.	
Разработал	Мити О. Г.				10.24
Проверил	Поливода				10.24
Утвердил	Поливода				10.24
Н.контр.	Поливода				10.24
Разбивочный план М 1 : 500					
			Стадия	Лист	Листов
			С	2	16
ОДО "АртПроектСервис" г. Барановичи					

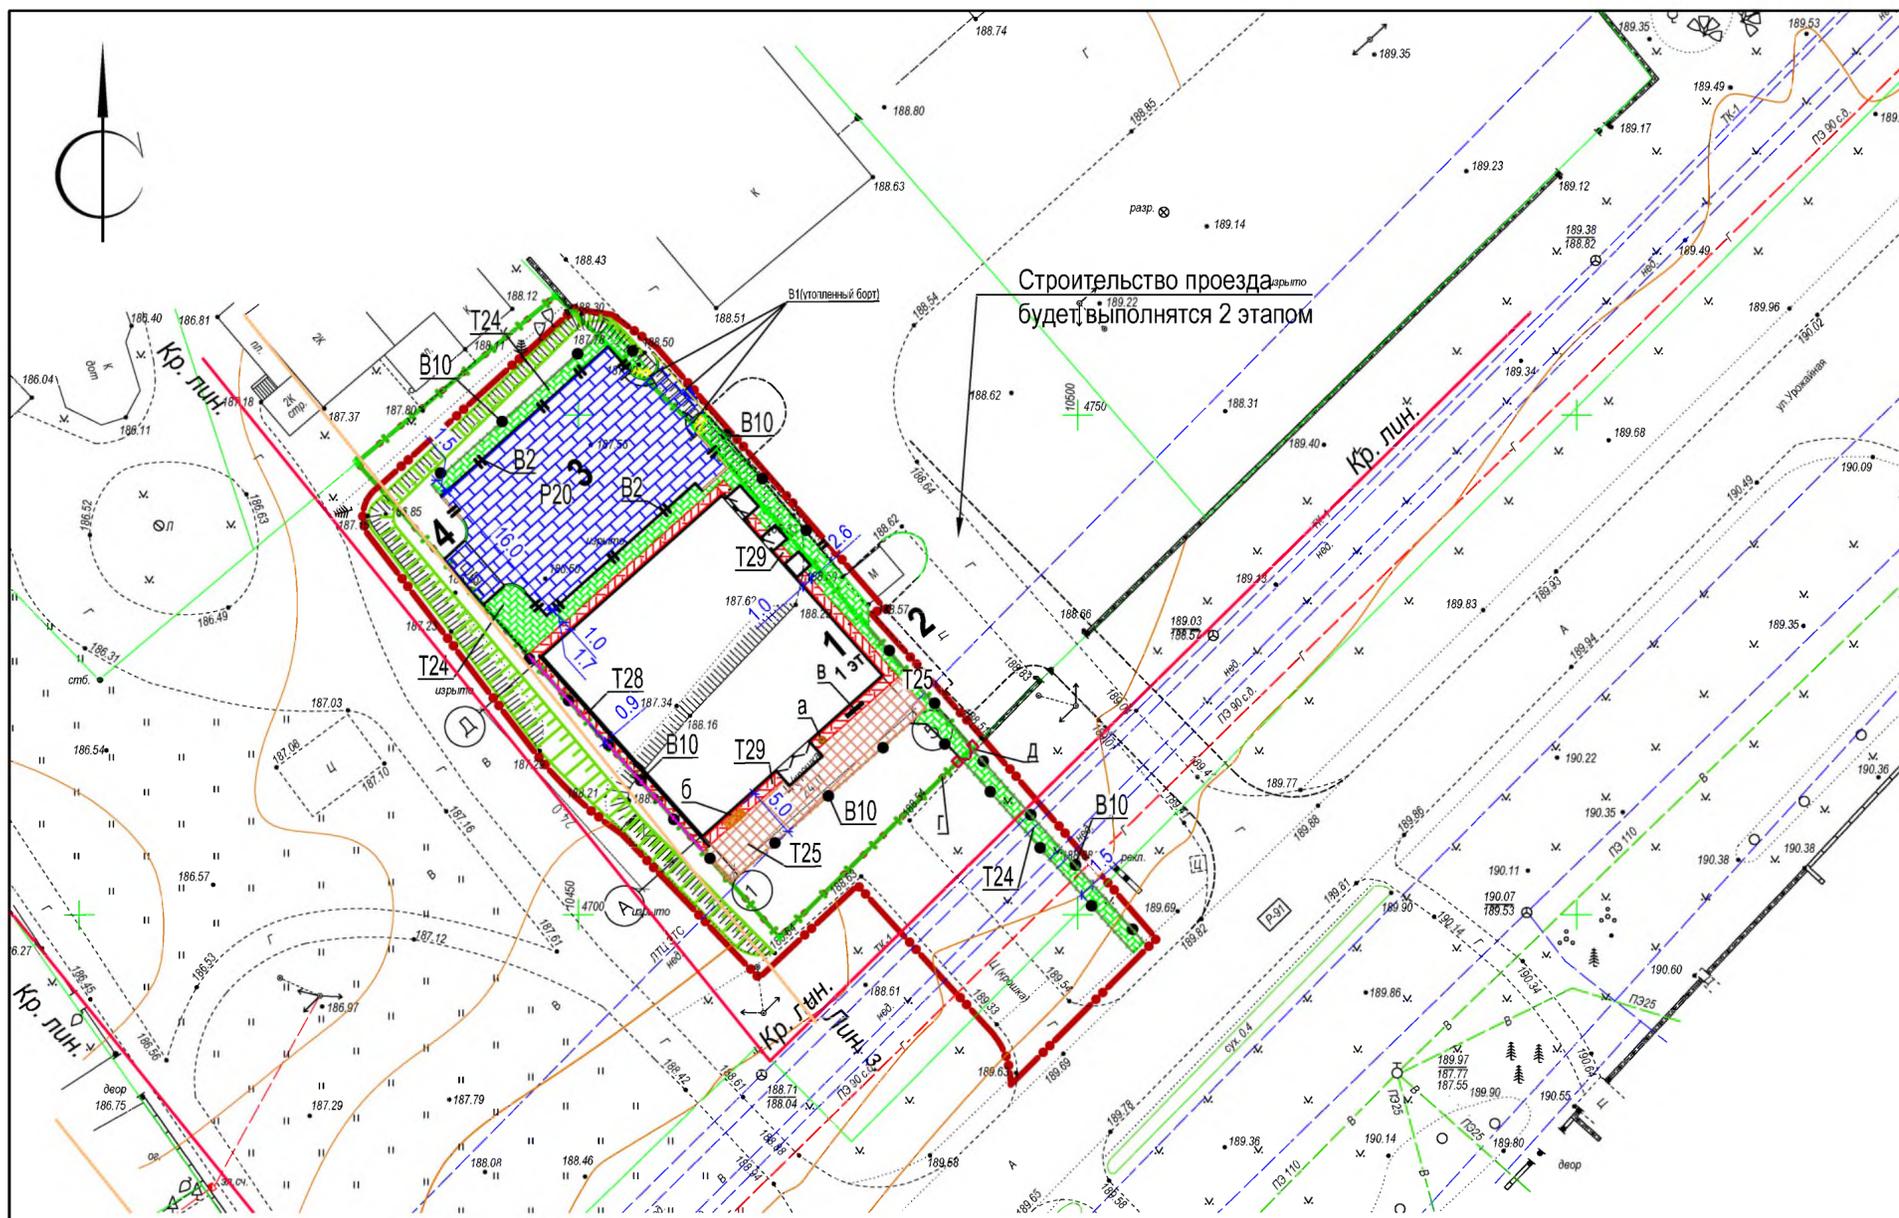

Строительство проезда
будет выполняться 2 этапом

СИТУАЦИОННАЯ СХЕМА

участок проведения
строительных работ



ВЕДОМОСТЬ ЖИЛЫХ И ОБЩЕСТВЕННЫХ ЗДАНИЙ И СООРУЖЕНИЙ

N на плане	Наименование и обозначение	Эт.	Количество				Площадь, м2		Строительн. объем, м3	
			здан.		здания		здания		здания	
			здан.	всего	здания	всего	здания	всего	здания	всего
1	Административное здание (Проект.)	1	1		602,41	602,41	573,0	573,0	5928,0	5928,0
2	Парковка для автотранспорта (Сущ.)									
3	Парковка для автотранспорта на 18 м/мест (Проект.)									
4	Площадка ТБО (Проект.)									

ВЕДОМОСТЬ МАЛЫХ АРХИТЕКТУРНЫХ ФОРМ И ПЕРЕНОСНЫХ ИЗДЕЛИЙ

№ п.п.	НАИМЕНОВАНИЕ	ТИП	ПЛОЩАДЬ, м2	МАРКА БОРТ, КАМНЯ, ДЛИНА, м.п.	ПРИМЕЧАНИЕ
В ГРАНИЦАХ БЛАГОУСТРОЙСТВА					
1	Покрытие тротуаров из мелкофракционной бетонной плитки толщ. 0.06м	T24	89	БРТ 100.20.08, L=73м.п.(B10)	утопленный
2	Тактильная плитка с конусообразными рифами К40.40.5-Цж.ТТ- F200. кл. В25 по СТБ 1071-2007*		3		прим.7
3	Устройство откосов в насыпи		185		
4	Планировка территории		473		
5	Устройство корыта (обратная засыпка)				V=26 м3
В ГРАНИЦАХ УЧАСТКА					
6	Покрытие парковки из мелкофракционной бетонной плитки толщ. 0.08м	P20	412	БК100.30.15 L=62м.п.(B2) БК100.30.15 L=12м.п.(B2) БР100.30.15 L=8м.п.(B1)	возв. на 0,10 на радиусах возв. на 0,10 утопленный
7	Покрытие тротуаров из мелкофракционной бетонной плитки толщ. 0.06м	T24	134	БРТ 100.20.08, L=63м.п.(B10)	утопленный
8	Покрытие тротуаров из мелкофракционной бетонной плитки толщ. 0.06м	T25	106	БРТ 100.20.08, L=28м.п.(B10)	утопленный
9	Покрытие отмостки из мелкофракционной бетонной плитки толщ. 0.06м	T28	24	БРТ 100.20.08, L=27м.п.(B10)	утопленный
10	Покрытие отмостки из мелкофракционной бетонной плитки толщ. 0.06м	T29	56		
11	Устройство откосов в насыпи		52		
12	Планировка территории		304		
13	Резка бортов				22 шт
14	Устройство корыта (обратная засыпка)				V=257(1) м3

ПОЗ.	ОБОЗНАЧЕНИЕ	НАИМЕНОВАНИЕ	КОЛ-ВО	ПРИМЕЧАНИЕ
а	☉	Урна	2 шт	по аналогу ООО"БелСитиСтрой"
б	▬▬▬▬▬	Велопарковка на 5 мест	1 шт	по аналогу ООО"БелСитиСтрой"
в	▬▬▬▬▬	Скамья	1 шт	по аналогу ООО"БелСитиСтрой"
г	—●—●—●—	Ограждение (3д забор, серия "Город")	115мп	по аналогу ЧП"Венстонплюс"
д	□ □	Калитка 3д Стандарт	1 шт	по аналогу ЧП"Венстонплюс"


Примечания:

- Привязка элементов благоустройства дана от наружных стен зданий.
- Размеры на чертеже даны в метрах.
- Работы по благоустройству территории выполнить в соответствии с ТКП 45-3.02-7-2005; ТКП 45-3.02-70-2009; ТКП 059.1-2020
- Разбивку и привязку проездов, тротуаров, дорожек и площадок производить по листу ГП2.
- При производстве работ в зоне существующих сетей работы необходимо вести средствами малой механизации и вручную в присутствии представителей эксплуатирующих организаций.
- Необходимо выполнять подрезку бетонных бортов в местах их стыковки под различными углами.
- Покрытия в местах пешеходных переходов на протяжении 0,8 м выделить с помощью предупредительной полосы из тактильной тротуарной плитки желтого цвета (плита квадратная 40.40.7; ГОСТ 52875-2007) с устройством въездного борта БВ 100.22.5.15 без превышения над проезжей частью.
- Горизонтальная дорожная разметка проезжей части - эмаль белого цвета в соответствии с СТБ 1520-2008 со светоотражающими стеклошариками.

Согласовано
Взам. инв. №
Подп. и дата
Инв. № подл.

38-2023 ГП					
1	-	Зам.		10.24	"Возведение административного здания" на земельном участке с кадастровым номером 14.1000000001004526, расположенном по адресу: Брестская обл., г.Барановичи ул. Лавриновичская, 53
Изм.	Кол.уч.	Лист	№ док	Подп.	
Стадия Лист Листов					
Разработал Мити О. Г.				10.24	План покрытий М 1 : 500
Проверил Поливода				10.24	
Утвердил Поливода				10.24	
Н.контр. Поливода				10.24	
ОДО "АрмПроектСервис" г. Барановичи					16

участок проведения
строительных работ

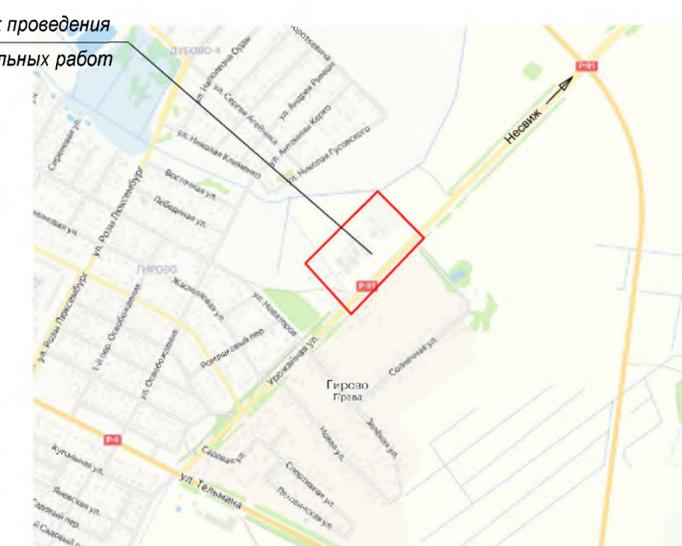


ВЕДОМОСТЬ ЖИЛЫХ И ОБЩЕСТВЕННЫХ ЗДАНИЙ И СООРУЖЕНИЙ

N на плане	Наименование и обозначение	Эт.	Количество		Площадь, м2				Строительн. объем, м3	
			здан.	всего	здания	всего	здания	всего	здания	всего
1	Административное здание (Проект.)	1	1		602,41	602,41	573,0	573,0	5928,0	5928,0
2	Парковка для автотранспорта (Сущ.)									
3	Парковка для автотранспорта на 18 мест (Проект.)									
4	Площадка ТБО (Проект.)									

УСЛОВНЫЕ ОБОЗНАЧЕНИЯ

Обозначение	Наименование
	Проектируемые здания и сооружения
	Существующие здания и сооружения
	Граница производства работ в пределах земельного участка
	Граница производства работ в пределах благоустройства
	Проектируемая канализация бытовая
	Проектируемый водопровод
	Проектируемая связь
	Проектируемая кабельная линия электроснабжения
	Проектируемое газоснабжение


Строительство проезда
будет выполняться 2 этапом

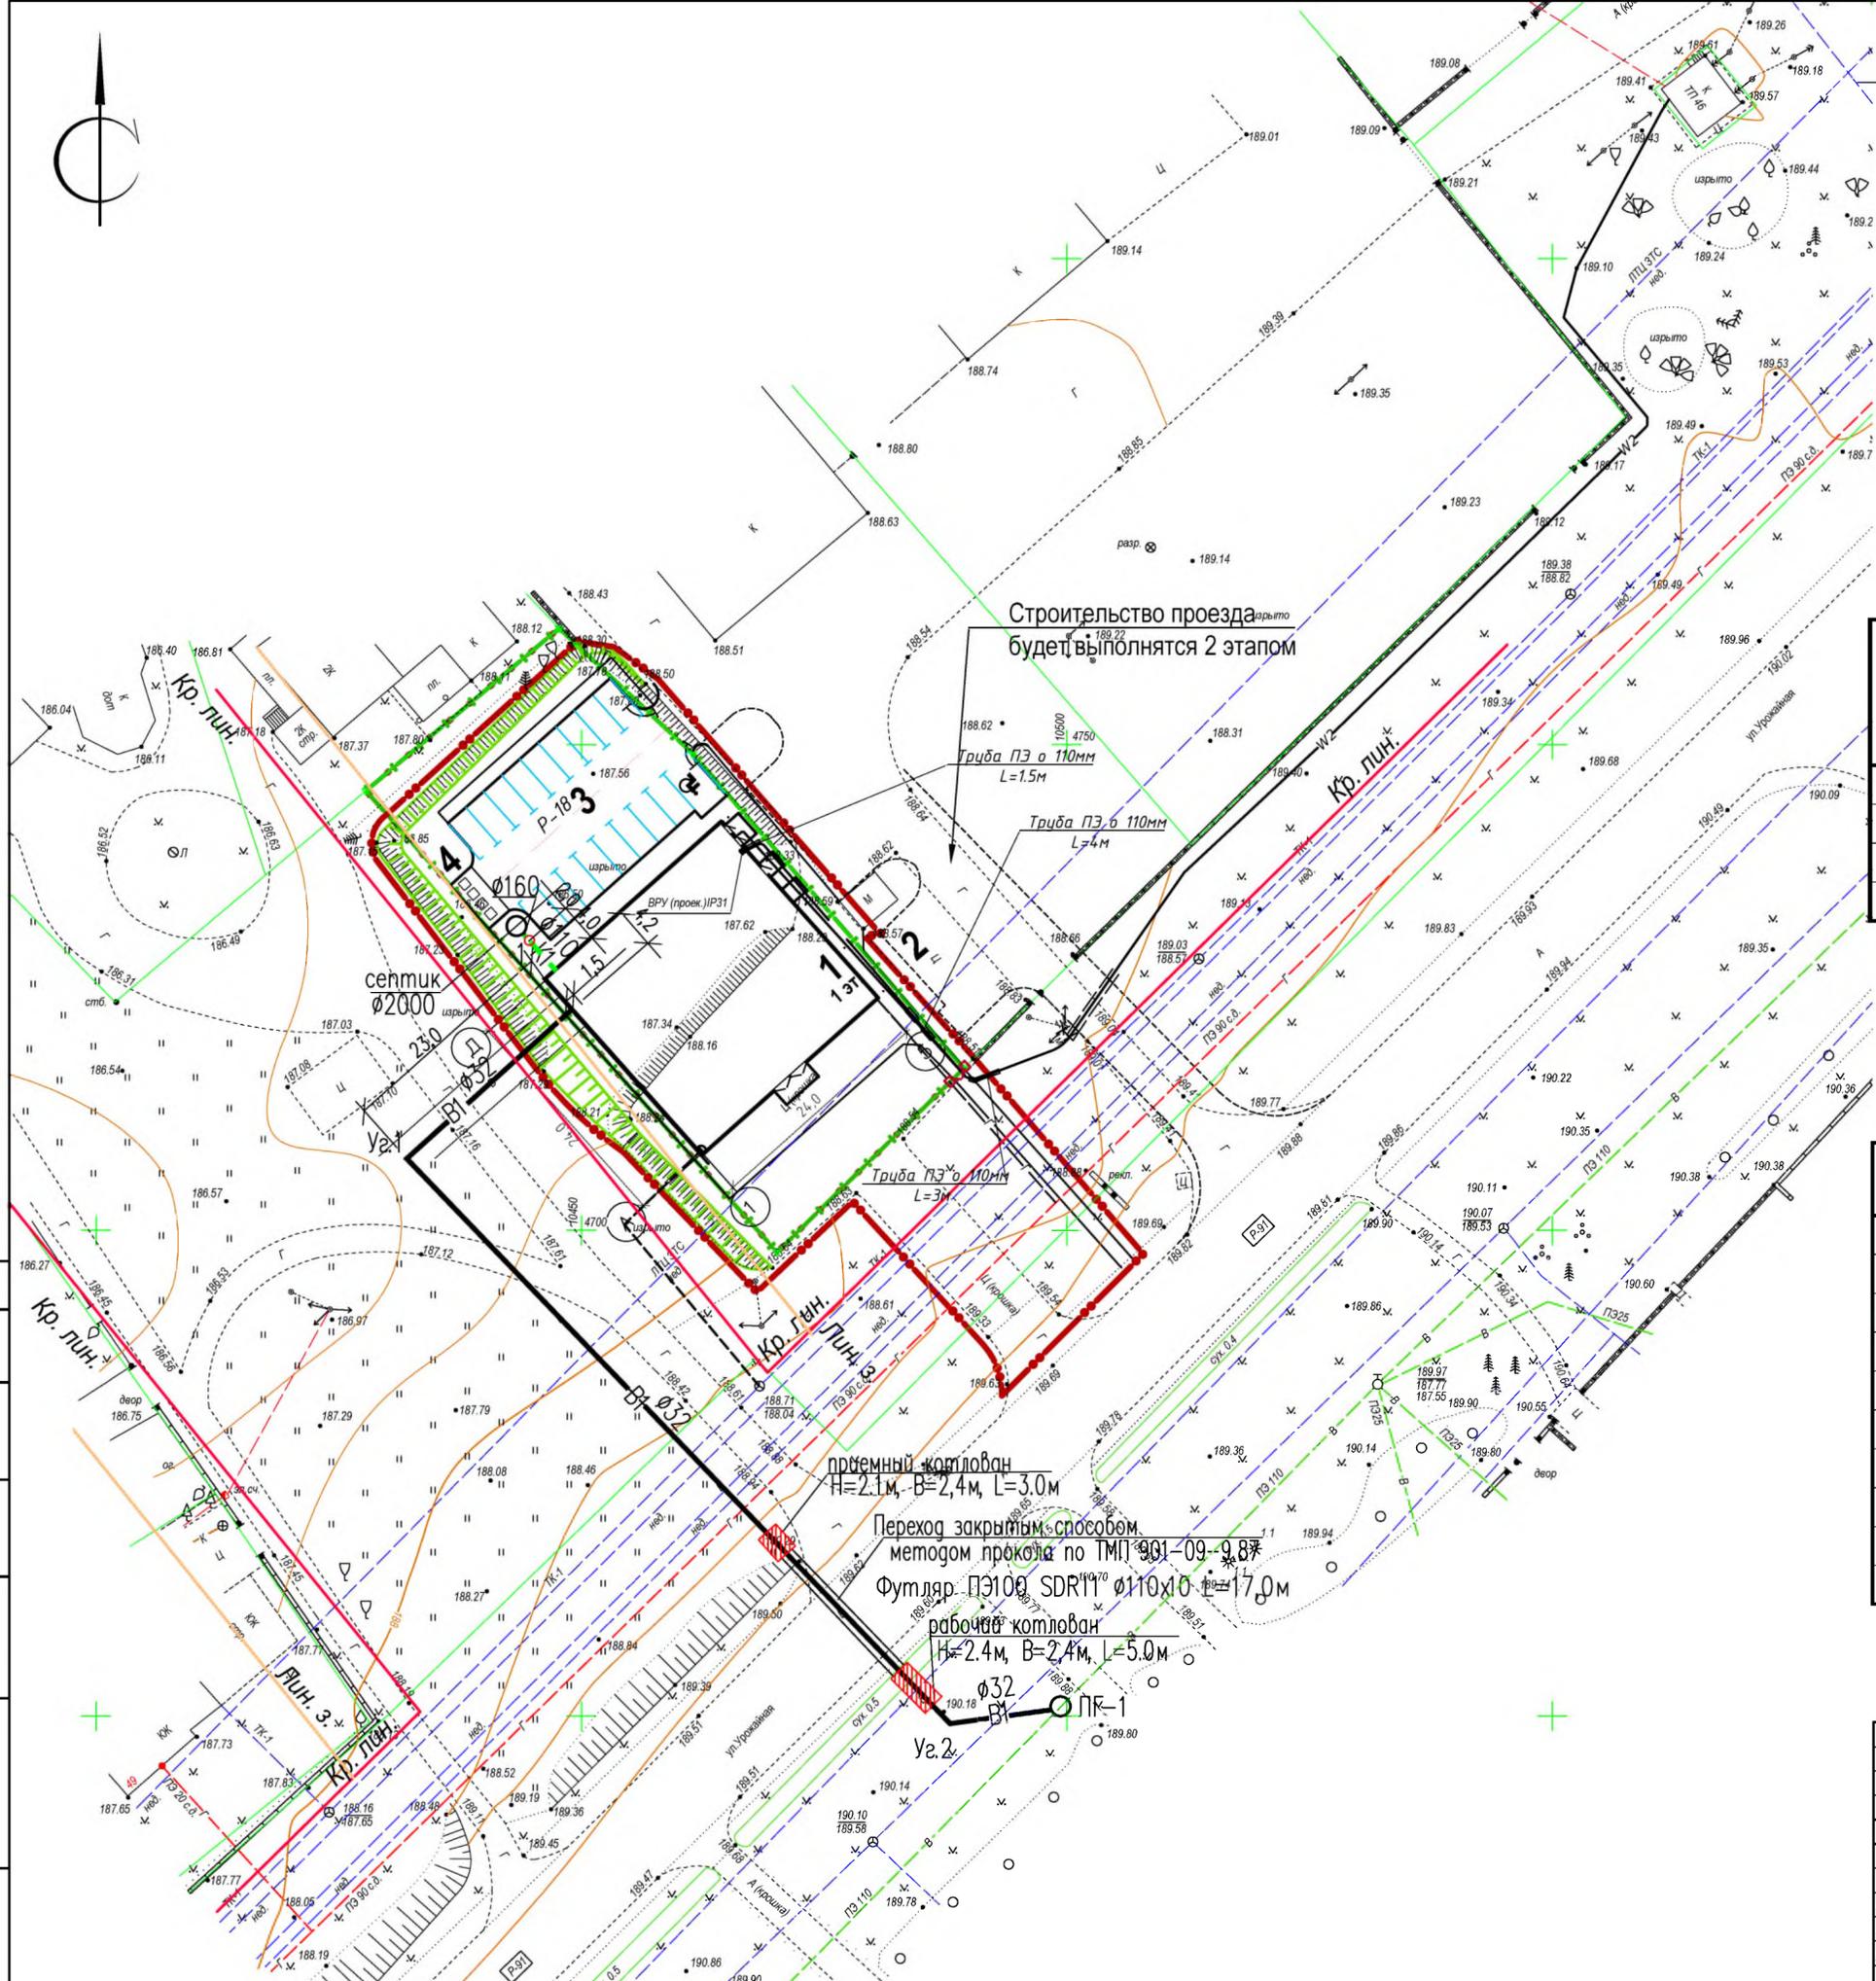


приемный котлован
H=2.1м, B=2.4м, L=3.0м
Переход закрытым способом
методом прокола по ТМП 901-09-0.87
Футляр ПЭ100 SDR11 Ø110x10 L=17.0м
рабочий котлован
H=2.4м, B=2.4м, L=5.0м

38-2023 ГП				
1	-	Зам.		10.24
Изм.	Кол.уч.	Лист	№ док	Подп.
Дата	"Возведение административного здания" на земельном участке с кадастровым номером 14.1000000001004526, расположенном по адресу: Брестская обл., г.Барановичи ул. Лавриновичская, 53			
Разработал	Мити О. Г.	10.24	С	13
Проверил	Поливода	10.24	Л	16
Утвердил	Поливода	10.24		
Н.контр.	Поливода	10.24		
Сводный план инженерных сетей М 1 : 500				
ОДО "АртПроектСервис" г. Барановичи				

Фасад 1-5

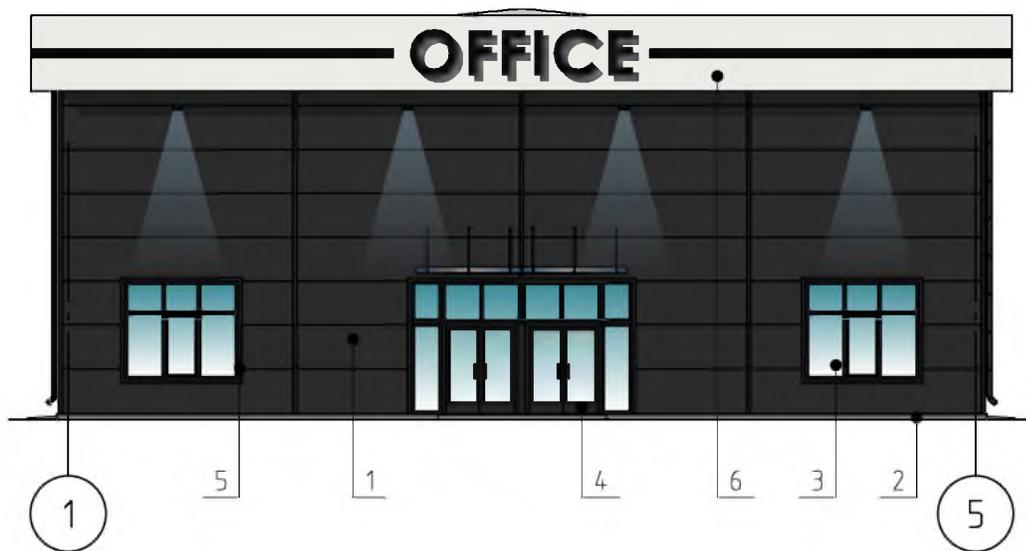

Фасад А-Д

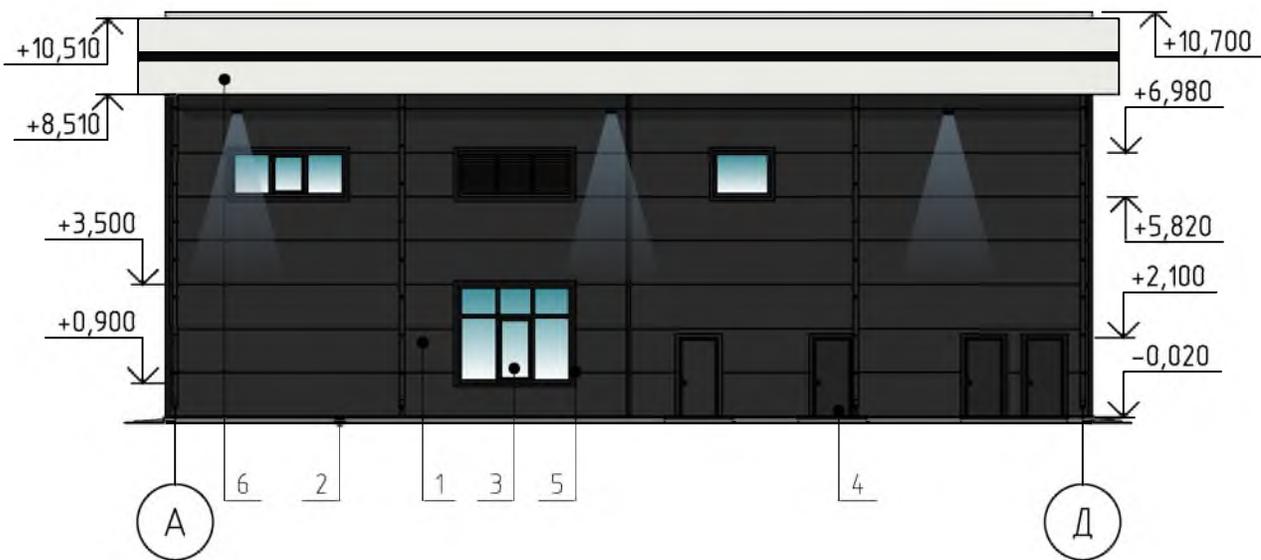

Ведомость отделки фасадов

Поз. отделки	Наименование материала фасада	Наименование материала отделки	Наименование и номер эталона цвета или образец колера	Прим.
1	Плоскость стен	Сэндвич-панель	RAL 9004	
2	Цоколь	Защитно-отделочная штукатурка ШС для цоколей, окраска акриловыми красит.	RAL 7024	
3	Оконные блоки	Окрашено в заводских условиях	ЧЕРНЫЙ	
4	Дверные блоки	Окрашено в заводских условиях	ЧЕРНЫЙ	
5	Обрамление оконных, дверных блоков	Окрашено в заводских условиях	RAL 9004	
6	Декоративные элементы	Окрашено в заводских условиях	RAL 9003	
7	Водосточная система	Окрашено в заводских условиях	RAL 9005	


ЛОЗ/П/СО/О/НО

Взам. инв. №


Подп. и дата

Инв. № подл.

Фасад Д-А

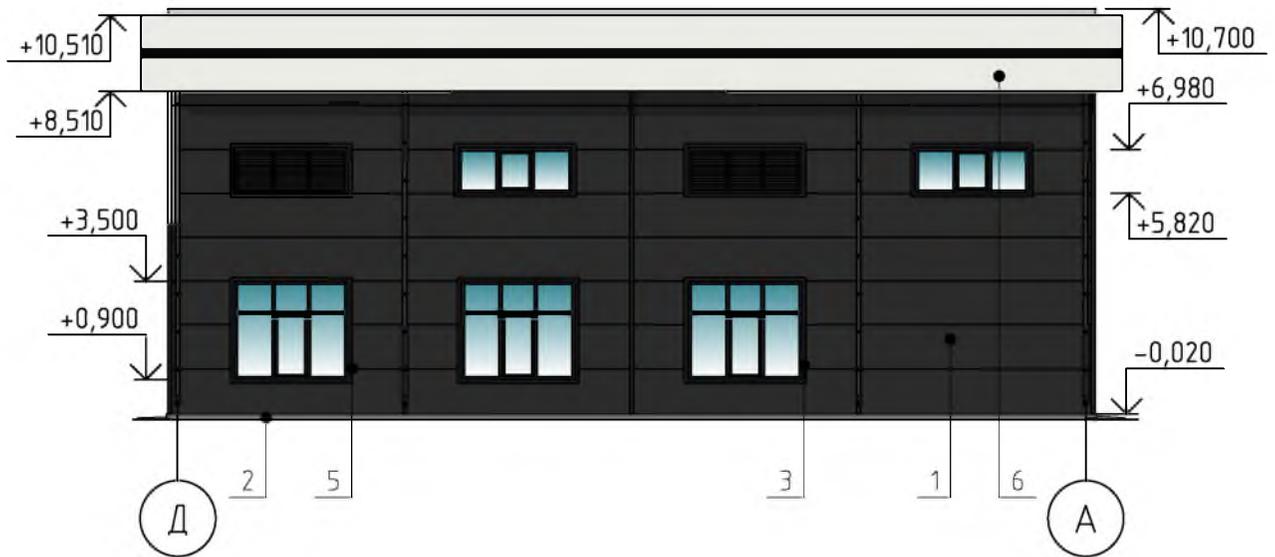


Фасад 5-1

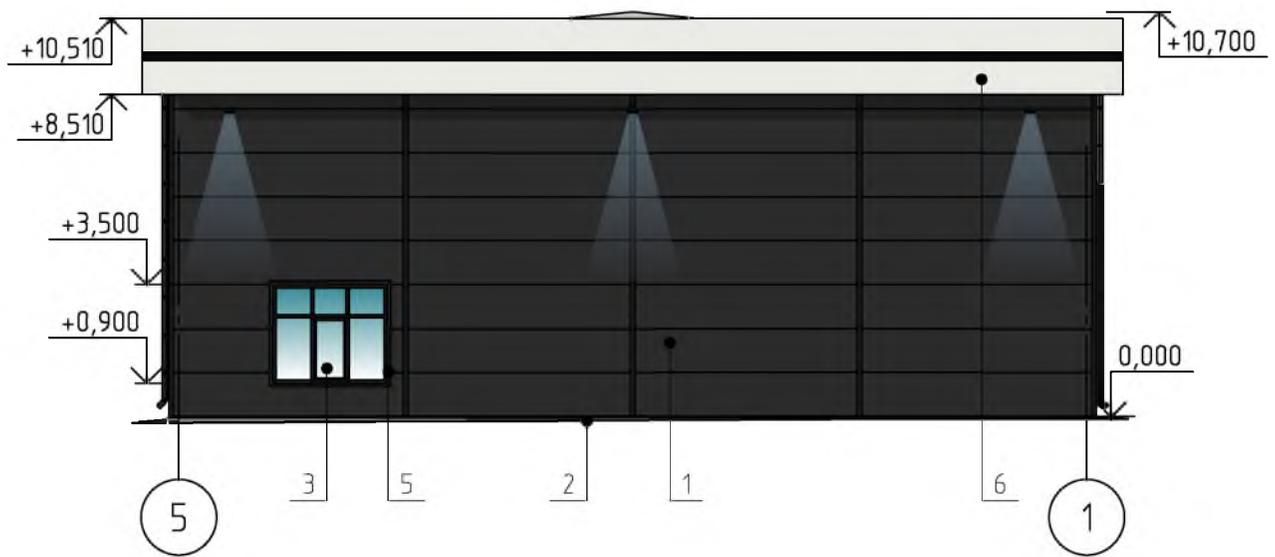

1. Изображенные цвета покрытий соответствуют натуральным в пределах возможностей цветопередачи полиграфического оборудования.
2. Цветовое решение принято по каталогу RAL.
3. Данный лист смотреть совместно с листом АС-5.

						23-2024 AP		
						Возведение административного здания на земельном участке с кадастровым номером 141000000001004526, расположенном по адресу: Брестская обл., г.Барановичи, ул. Лавриновичская, 53		
1	-	Зам.	-		10.24			
Изм.	Кол.уч.	Лист	№ док.	Подп.	Дата			
							Стадия	Лист
							А	6
Разраб.	Шлык				07.24			
Провер.	Паливода				07.24			
Утвердил	Паливода				07.24			
Н.контр.	Паливода				07.24			
						Фасады 1-5, 5-1, А-Д, Д-А М1:200. Цветовое решение		ОДО "АрмПроектСервис"

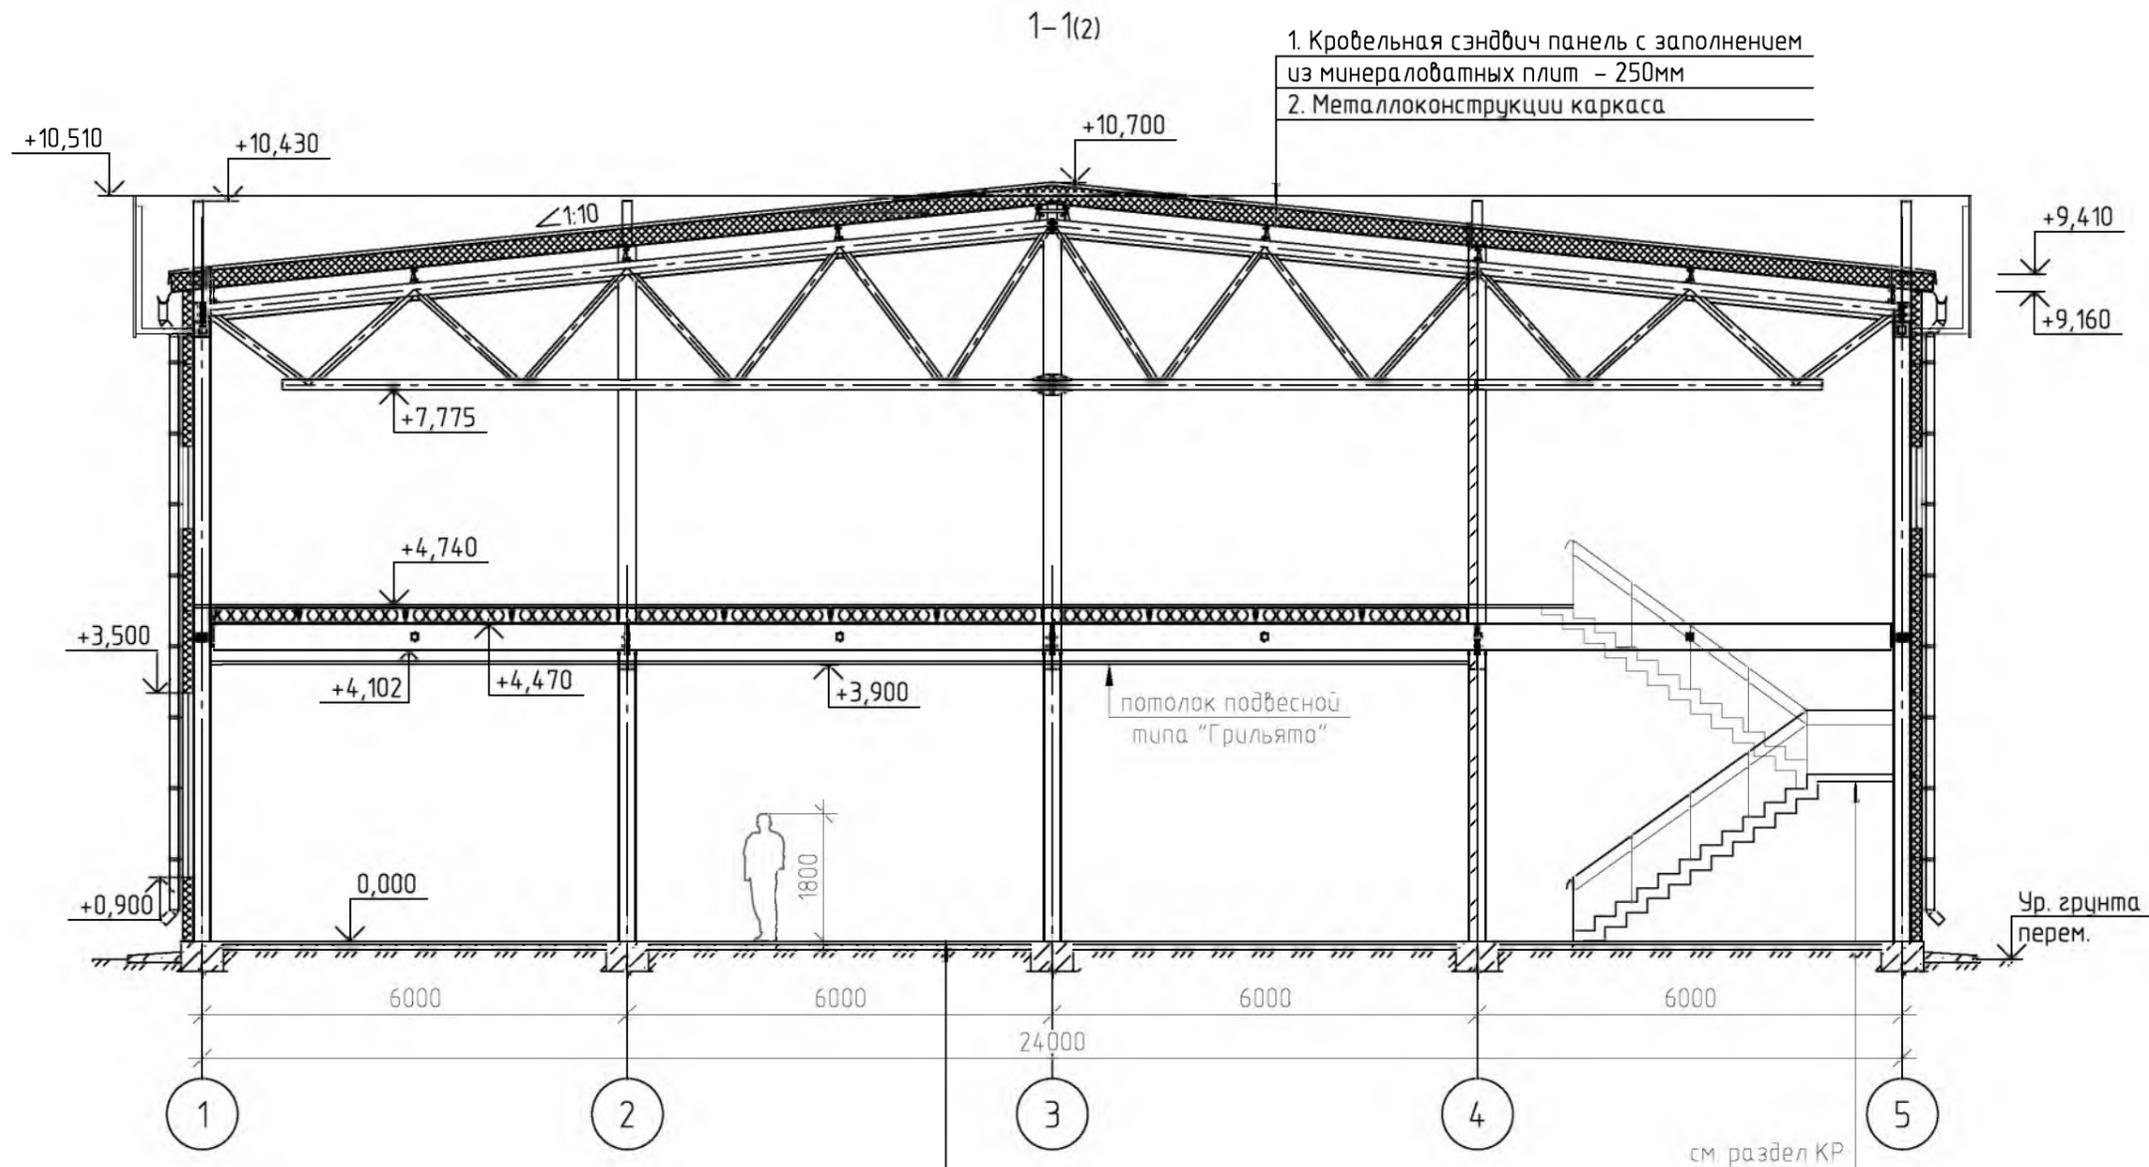



Керамическая плитка ГРЕСС ПНГ 300x300 (297x297x10)	
ГОСТ 6787-2001 на клею	- 10 мм
Стяжка из цементно-песчаного раствора М150	- 40 мм
Бетонное основание С8/10	-80 мм
Грунт основания с втрамбованным щебнем крупностью 40-60мм	

						23-2024 AP		
						Возведение административного здания на земельном участке с кадастровым номером 14100000001004526, расположенном по адресу: Брестская обл., г.Барановичи, ул. Лавриновичская, 53		
Изм.	Кол.уч.	Лист	№ док.	Подп.	Дата	Стадия	Лист	Листов
						А	4	
Разраб.		Шлык			07.24	Разрез 1-1 ОДО "АрмПроектСервис"		
Провер.		Поливода			07.24			
Утвердил		Поливода			07.24			
Н.контр.		Поливода			07.24			

ЛОЗЛАСОДАНО

Инв. № подл.	Подп. и дата	Взам. инв. №

План на отм. 0.000

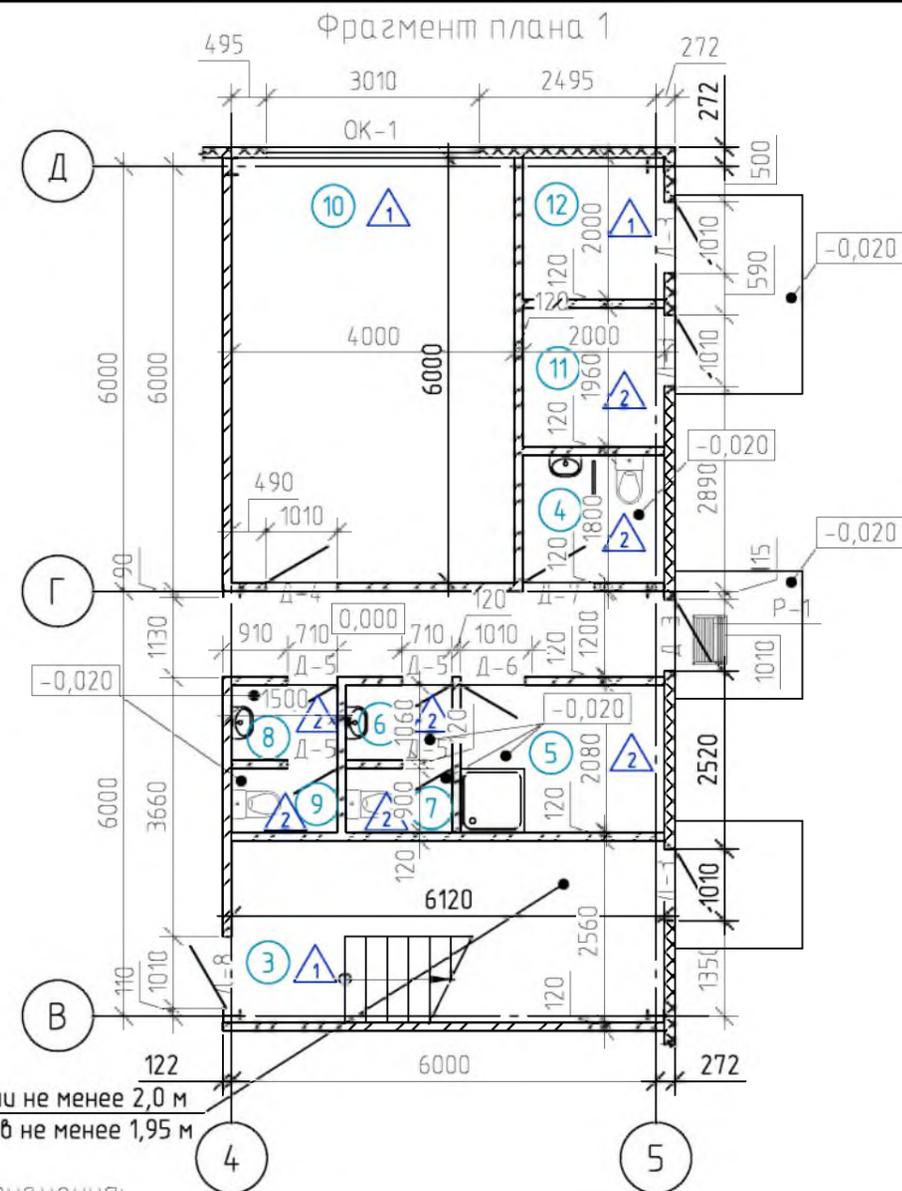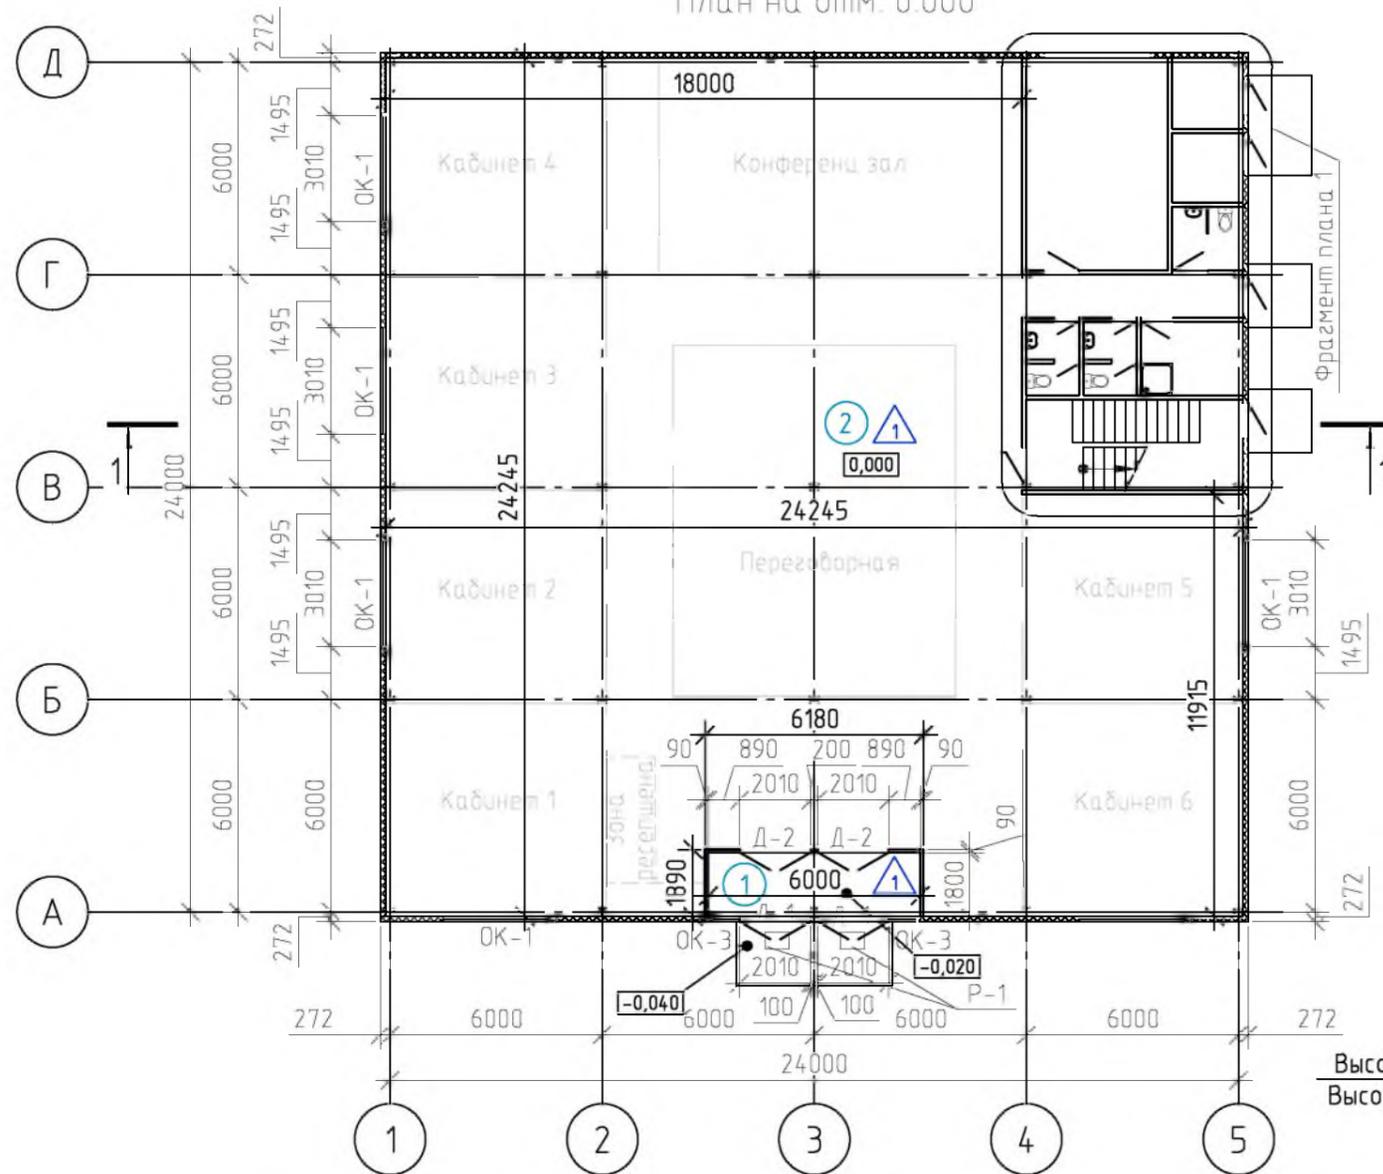

Высота путей эвакуации не менее 2,0 м
Высота эваку. выходов не менее 1,95 м

Условные обозначения:

- наружные ограждающие конструкции из сэндвич-панелей с заполнением минеральной ватой толщиной 150 мм
- внутренние перегородки толщиной 120 мм выполнить из кирпича керамического рядового полнотелого марки КРЧ 150/15 СТБ 1160-99 на цементно-известковом растворе М50.
- перегородки выполненные из листов ГКЛ по металлическому каркасу толщиной 90мм по СТБ 1177-99
- выделенные рабочие места (стеклянные перегородки по металлическим профилям)

Спецификация элементов замаркированных на листе

Марка поз	Обозначение	Наименование	Кол.	Масса ед.кг	Примечание
P-1	1.100.2-5 Выпуск 1	PH-7.5-1	3	15,17	просвет ячейки 15x15 мм
23-2024 AP					
Возведение административного здания на земельном участке с кадастровым номером 141000000001004526, расположенном по адресу: Брестская обл., г. Барановичи, ул. Лавриновичская, 53					
Изм.	Кол.уч.	Лист	№ док.	Подп.	Дата
Разраб.	Шлык				07.24
Пробер.	Полывода				07.24
Утвердил	Полывода				07.24
Н.контр.	Полывода				07.24
				Стадия	Лист
				A	2
				Листов	

Экспликация помещений

Номер помещения	Наименование	Площадь, м ²	Кат. помещения
1	Тамбур	10.8	
2	Административное помещение	506.7	
3	Лестничная клетка	8.5	
4	Туалет для физ. ослабленных лиц	3.6	
5	Комната уборочного инвентаря	5.9	
6	Тамбур	1.6	
7	С/у	1.4	
8	Тамбур	1.6	
9	С/у	1.4	
10	Комната приема пищи	23.8	
11	Электрощитовая	3.9	
12	Мини-котельная	4.0	
Общая площадь:		573.0	


Согласовано

Взам. инв. №



Подп. и дата

Инв. № подл.

План технического этажа



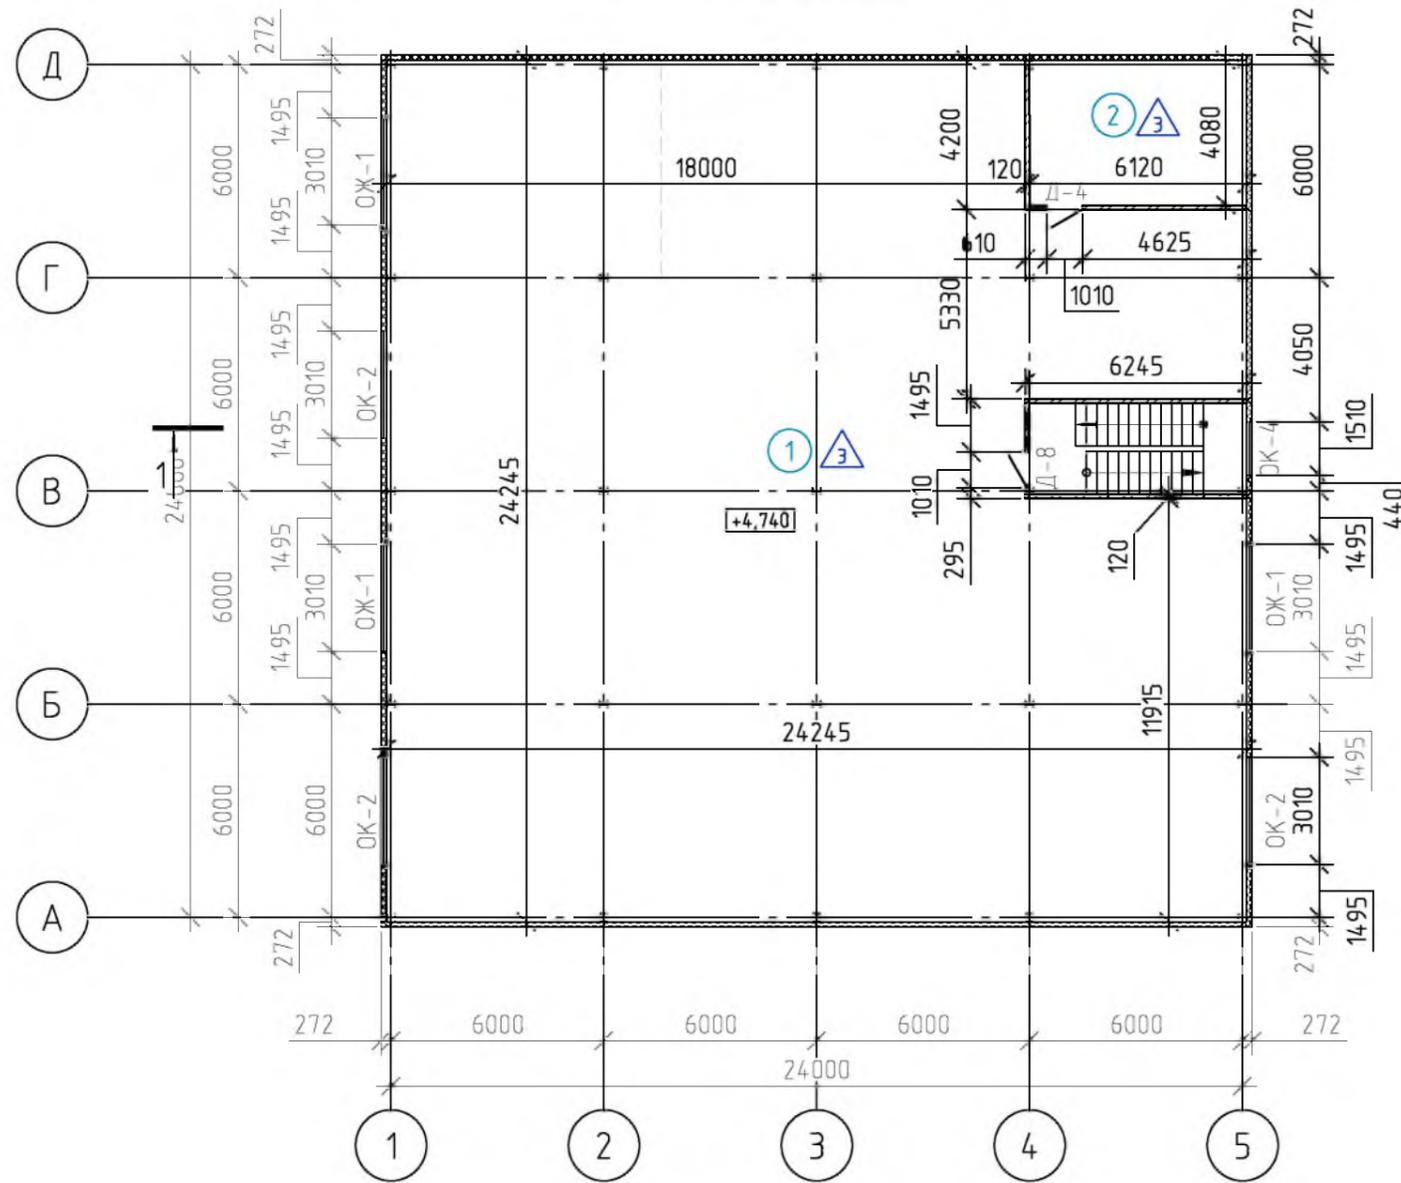


Условные обозначения.

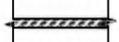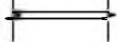-  - наружные ограждающие конструкции из сэндвич-панелей с заполнением минеральной ватой толщиной 150 мм
-  - внутренние перегородки толщиной 120 мм выполнить из кирпича керамического рядового полнотелого марки КРЧ 150/15 СТБ 1160-99 на цементно-известковом растворе М50.
-  - перегородки выполненные из листов ГКЛ(В) по металлическому каркасу толщиной 90мм по СТБ 1177-99

Экспликация помещений

Номер помещения	Наименование	Площадь, м ²	Кат. помещения
1	Техническое помещение	544.06	
2	Венткамера	24.98	
Общая площадь:		569.04	

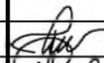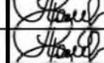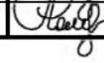						23-2024 AP		
						Возведение административного здания на земельном участке с кадастровым номером 141000000001004526, расположенном по адресу: Брестская обл., г. Барановичи, ул. Лавриновичская, 53		
Изм.	Кол. уч.	Лист	№ док.	Подп.	Дата	Стадия	Лист	Листов
						А	3	
Разраб.	Шлык				07.24	ОДО "АрмПроектСервис"		
Провер.	Полчвода				07.24			
Утвердил	Полчвода				07.24			
Н.контр.	Полчвода				07.24			
						План технического этажа М1:200		