

БАЛАНС ТЕРРИТОРИИ


№ п/п	Наименование	Территория благоустройства, м²			Общая площадь, м²
		1-я очередь	2-я очередь	3-я очередь	
1	Территория участка (в пределах границы работ)	8 767,00	5 738,00	4 829,00	18 564,00
2	Площадь застройки	---	---	---	---
3	Площадь покрытий	7 997,00	3 113,00	3 185,00	14 295,00
4	Площадь озеленения	770,00	2 625,00	1 644,00	4 269,00

ЭКСПЛИКАЦИЯ ЗДАНИЙ И СООРУЖЕНИЙ

Номер на плане	Наименование и обозначение	Этажность здания	Количество			Площадь, м2				Строительный объем	
			зданий	квартир	всего	застройки		общая		здания	всего
						здания	всего	здания	всего		
1	Футбольное поле (1 оч.)	-	1	-	-	-	-	-	-	-	-
2	Навес для трибуны на 36 мест (1 очередь)	-	1	-	-	-	-	-	-	-	-
3	Площадка для трибуны на 246 мест (2 очередь)	-	2	-	-	-	-	-	-	-	-
4	Электронное табло (1 оч.)	-	1	-	-	-	-	-	-	-	-
5	Флашток (1 оч.)	-	5	-	-	-	-	-	-	-	-
6	Парковка на 6 м/мест (1 оч.)	-	1	-	-	-	-	-	-	-	-
7	Парковка на 19 м/мест (2 оч.), в т.ч. 3 места для инвалидов	-	1	-	-	-	-	-	-	-	-
8	Парковка на 20 м/мест (2 оч.)	-	1	-	-	-	-	-	-	-	-
9	Парковка на 23 м/мест (2 оч.)	-	1	-	-	-	-	-	-	-	-
10	Парковка на 21 м/мест (2 оч.)	-	1	-	-	-	-	-	-	-	-
11	Спортзал с трибунами (сущ.)	2	1	-	-	-	-	-	-	-	-
12	Общественный туалет (сущ.)	1	1	-	-	-	-	-	-	-	-
13	Здание ТП (сущ.)	1	1	-	-	-	-	-	-	-	-
14	Кассовый павильон (сущ.)	1	1	-	-	-	-	-	-	-	-
15	Стоянка автобусов (сущ.)	-	1	-	-	-	-	-	-	-	-
16	Стоянка спецтранспорта (сущ.)	-	1	-	-	-	-	-	-	-	-
17	Площадка для ТБО (сущ.)	-	1	-	-	-	-	-	-	-	-
18	Очистные сооружения (сущ.)	-	1	-	-	-	-	-	-	-	-
19	Парковка (существующая)	-	6	-	-	-	-	-	-	-	-
20	Площадка для выездной торговли (1 очередь)	-	1	-	-	-	-	-	-	-	-

УСЛОВНЫЕ ОБОЗНАЧЕНИЯ

Обозначение	Наименование
4 кв.	Существующие здания и сооружения
[Blue outline]	Здания и сооружения проектируемые
[Green hatched]	Покрытие дорожек из рулонного материала
[Grey hatched]	Двухслойное асфальтовое покрытие
[Blue hatched]	Покрытие проездов и площадок из плитки бетонной тротуарной
[Light blue hatched]	Покрытие из плитки бетонной тротуарной
[Green hatched]	Газон садово-парковый
[Orange hatched]	Цветники
[Black line]	Бордюрный камень БР 100.30.15
[Blue line]	Бордюрный камень БВ 100.22.15; БРВ 100.30/22.15
[Black line]	Бордюрный камень БРТ 100.20.8
[Blue line]	Ворота, калитка
[Blue line]	Ограждение из металлопрофиля
[Blue line]	МАФы
[Black dot]	Опора освещения (проектируемая)
[Red dashed line]	Граница производства работ 1-ой очереди
[Blue dashed line]	Граница производства работ 2-ой очереди
[Black dashed line]	Граница производства работ 3-ей очереди
[Red dashed line]	Граница землепользования

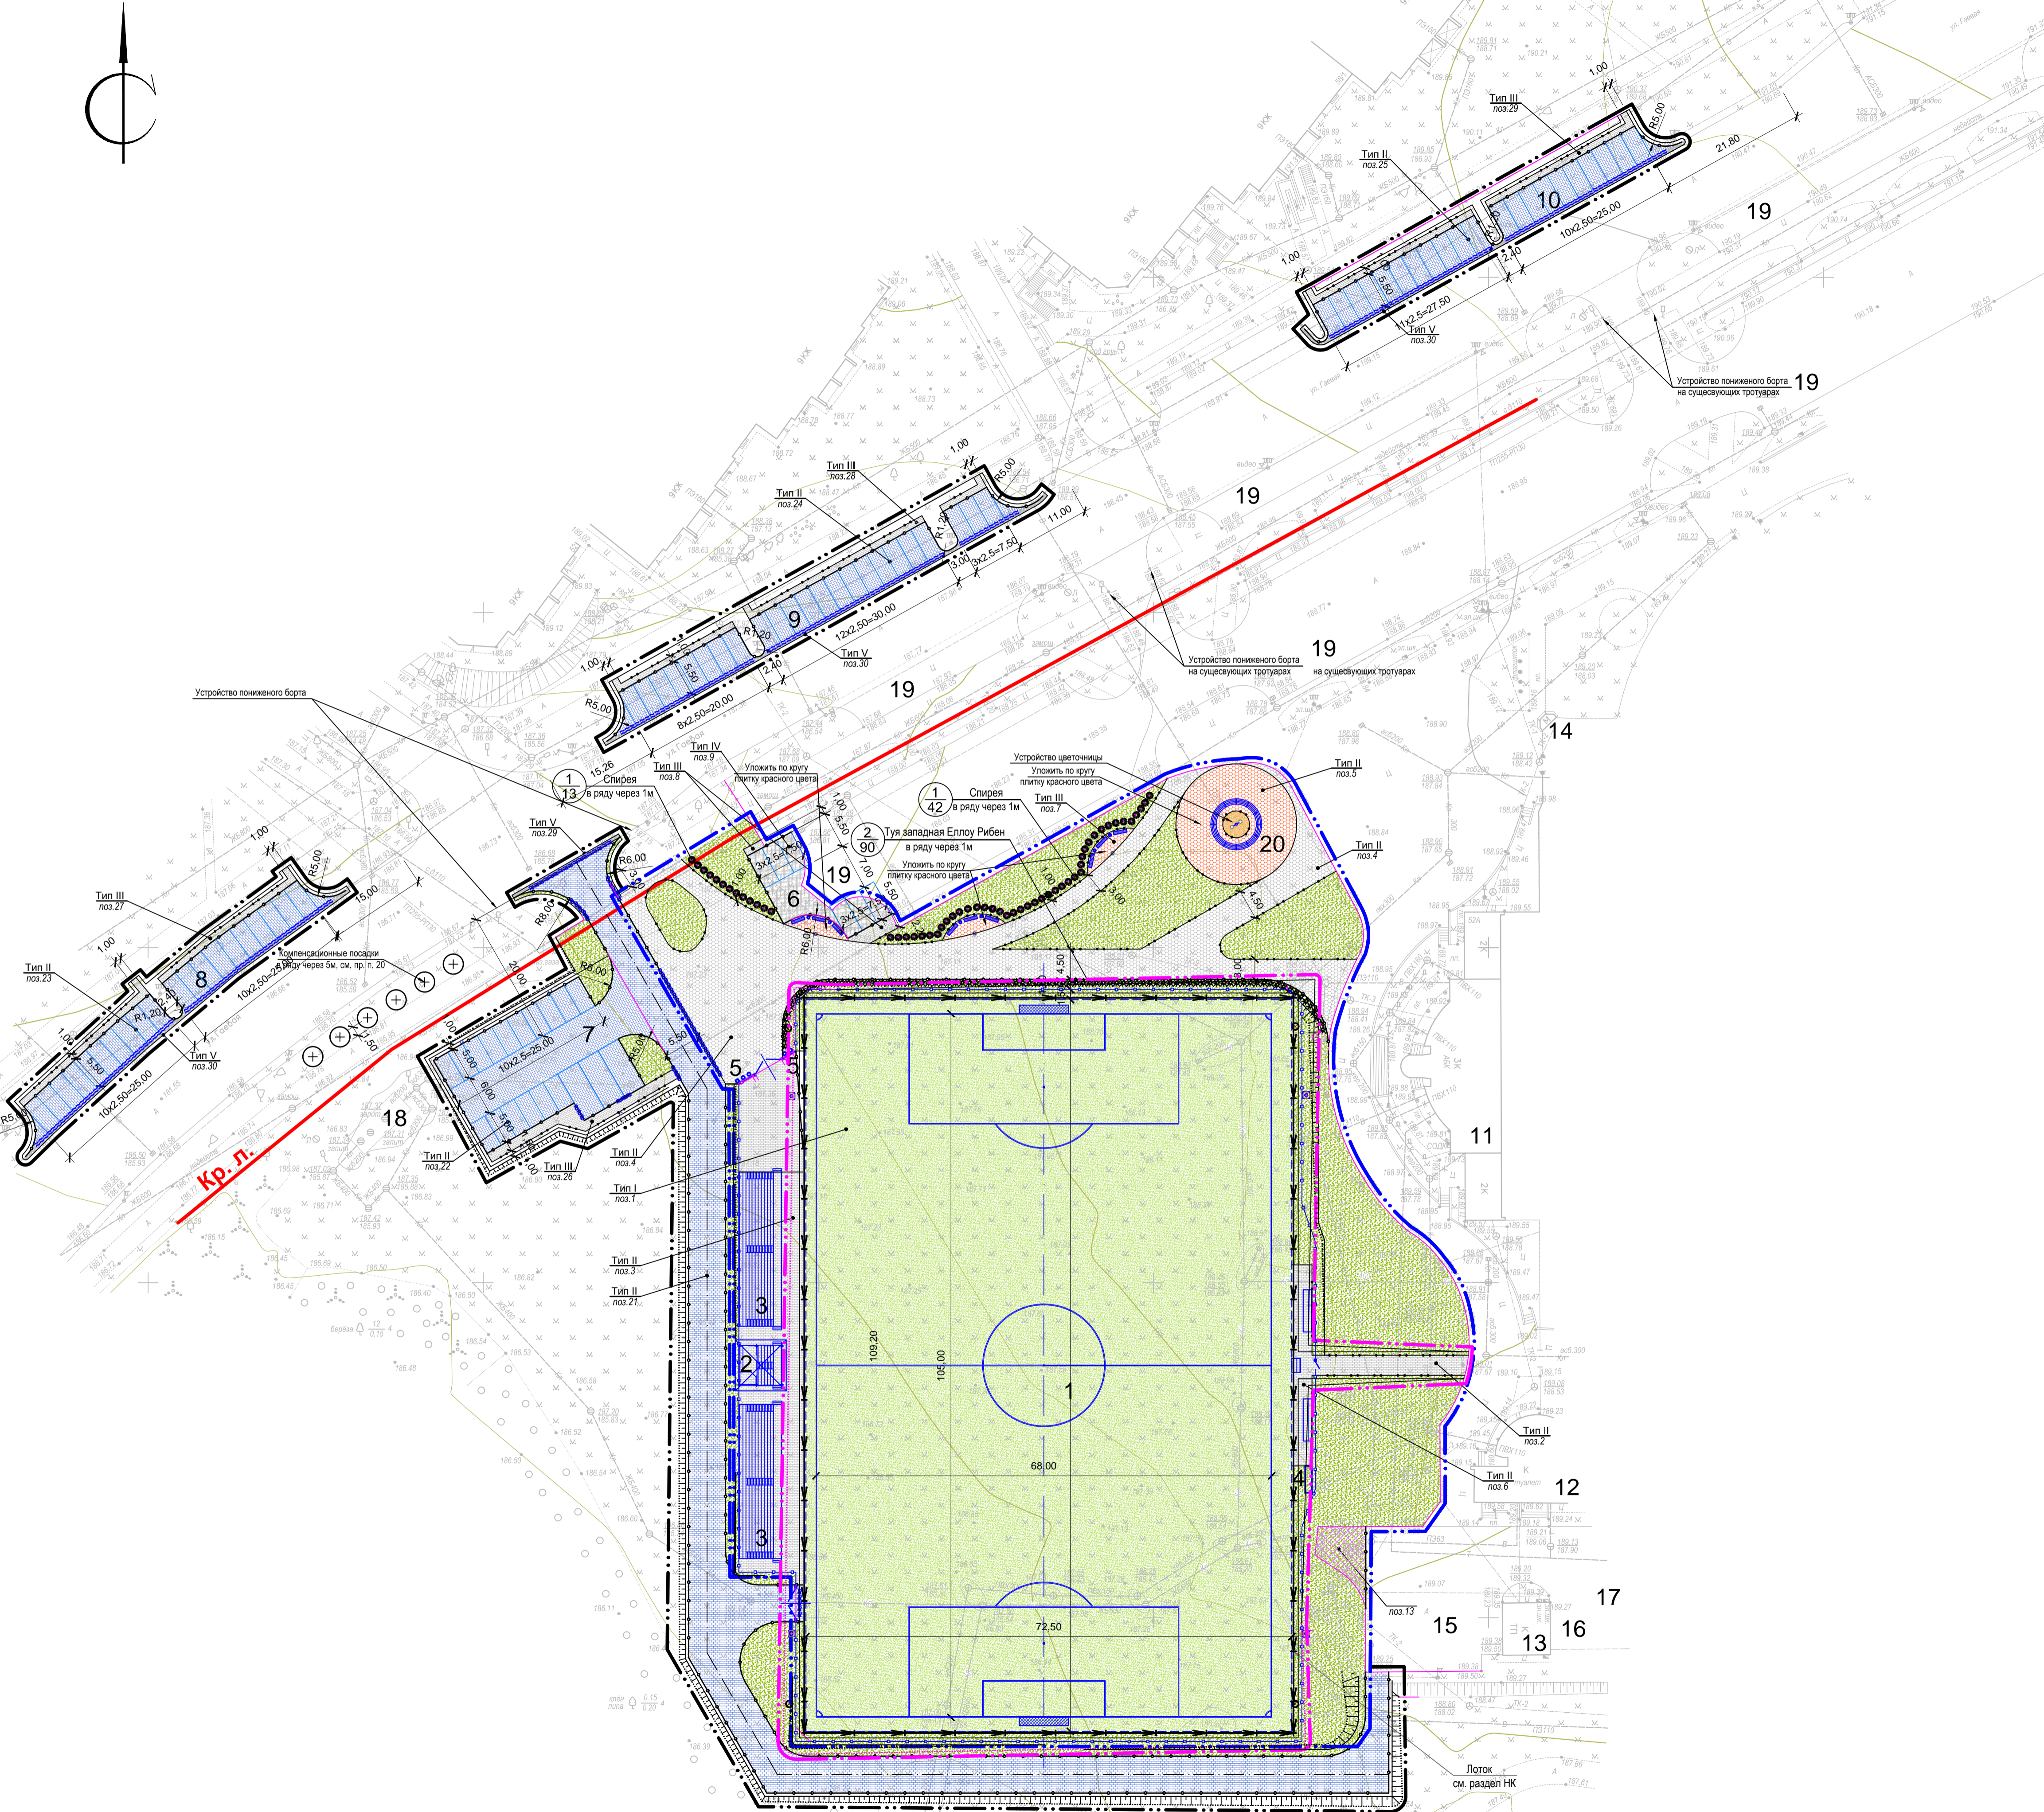

05.20 - ГП					
Устройство футбольного поля с искусственным покрытием по адресу: г. Барановичи, ул. Гаевая, 52А					
Изм.	Кол.	Лист	№ док.	Подпись	Дата
Разработал	Муровейко	[Signature]			03.20
Проверил	Варчик	[Signature]			03.20
Н. контр.	Булыга	[Signature]			03.20
Утвердил	Копать	[Signature]			03.20
План благоустройства. М 1:500.				Стадия	Лист
				С	5
				УПРАВЛЕНИЕ строительных проектов ЗАО "АГРОСТРОЙ"	

Имя, № подл., Подпись и дата, Взам. инв. №