



План производственного корпуса. М1:200.

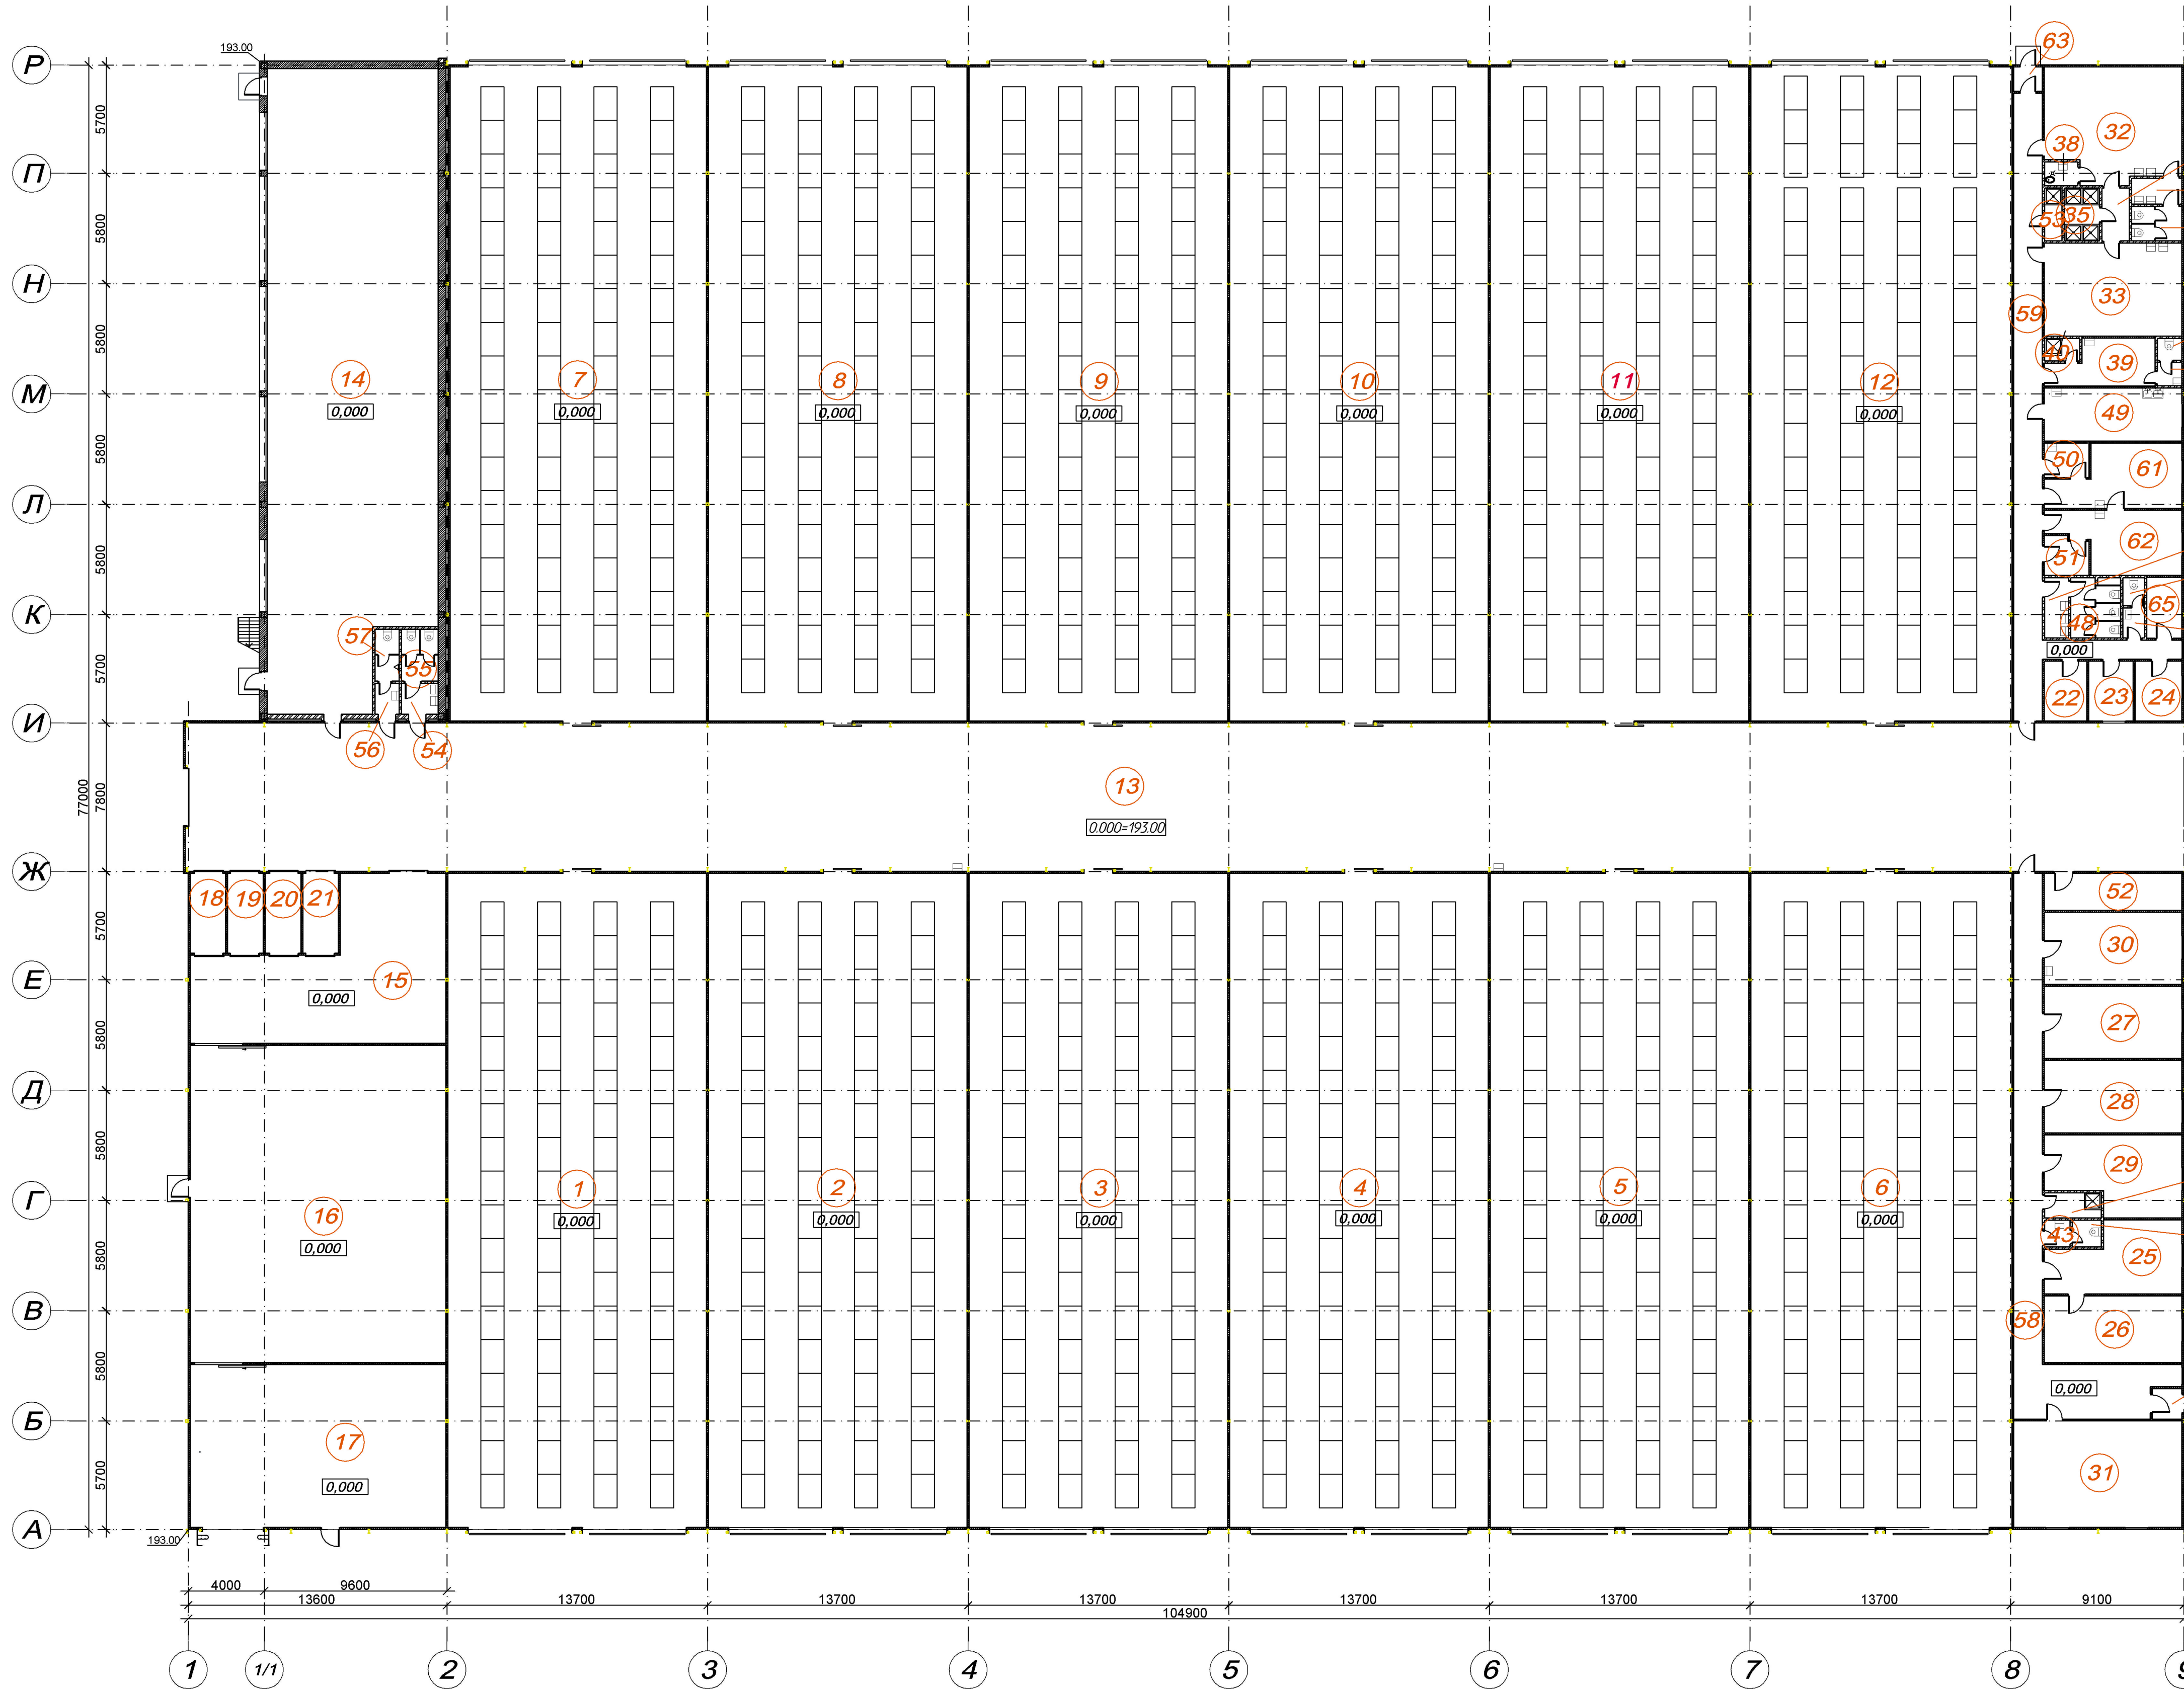

Экспликация помещений производственного корпуса

Номер помещения	Наименование	Площадь, м²	Кл. помещения
30	Медпункт	28.0	Эксп.
31	Зал-совещаний	46.0	Эксп.
32	Раздевалка женская	42.0	Эксп.
33	Раздевалка женская	38.0	Эксп.
34	Раздевалка женская	4.0	Эксп.
35	Душевая	5.0	Эксп.
36	Умывальная	3.9	Эксп.
37	Уборная	5.1	Эксп.
38	Помещение личной гигиены	2.5	Эксп.
39	Раздевалка мужская	10.3	Эксп.
40	Душевая	2.2	Эксп.
41	Умывальная	1.6	Эксп.
42	Уборная	1.5	Эксп.
43	Умывальная	2.1	Эксп.
44	Уборная	2.2	Эксп.
45	Умывальная	1.8	Эксп.
46	Уборная	1.7	Эксп.
47	Умывальная	4.3	Эксп.
48	Уборная	8.6	Эксп.
49	Комната отдыха	22.0	Эксп.
50	Кладовая	4.2	Б3
51	Кладовая	4.2	Б3
52	Электрощитовая	14.0	Эксп.
53	Кладовая	2.5	Б4
54	Умывальная	2.5	Эксп.
55	Уборная	5.0	Эксп.
56	Умывальная	1.9	Эксп.
57	Уборная	3.4	Эксп.
58	Коридор	62.0	Эксп.
59	Коридор	53.0	Эксп.
60	Кладовая	4.0	Б4
61	Постройка	20.5	Б3
62	Постройка	20.5	Б3
63	Тамбур	1.8	Эксп.
64	Тамбур	2.5	Эксп.
65	Помещение для обогрева	6.0	Эксп.


План контрольно-пропускного пункта (КПП). М1:100.

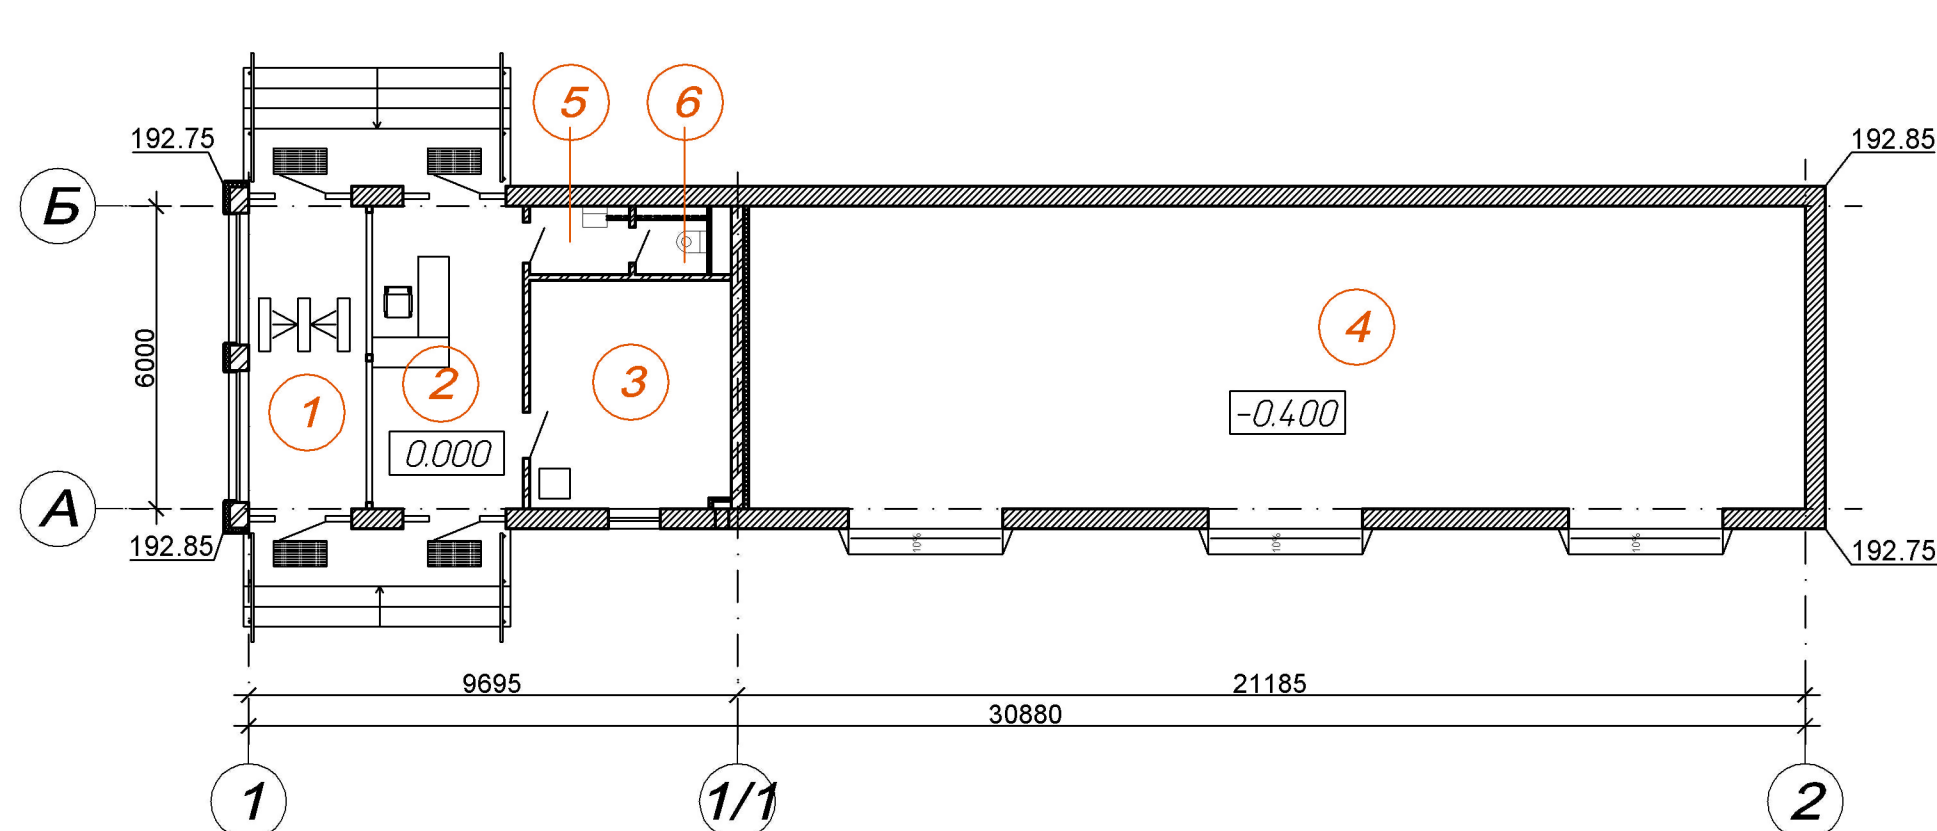


Экспликация помещений КПП

Номер помещения	Наименование	Площадь, м²	Кл. помещения
1	Тамбур	14.30	Эксп.
2	Пост охраны	18.00	Эксп.
3	Комната отдыха охранника	18.10	Эксп.
4	Склад	128.00	Б3
5	Умывальная	2.70	Эксп.
6	Уборная	2.60	Эксп.


Фасад КПП в осях 1-2

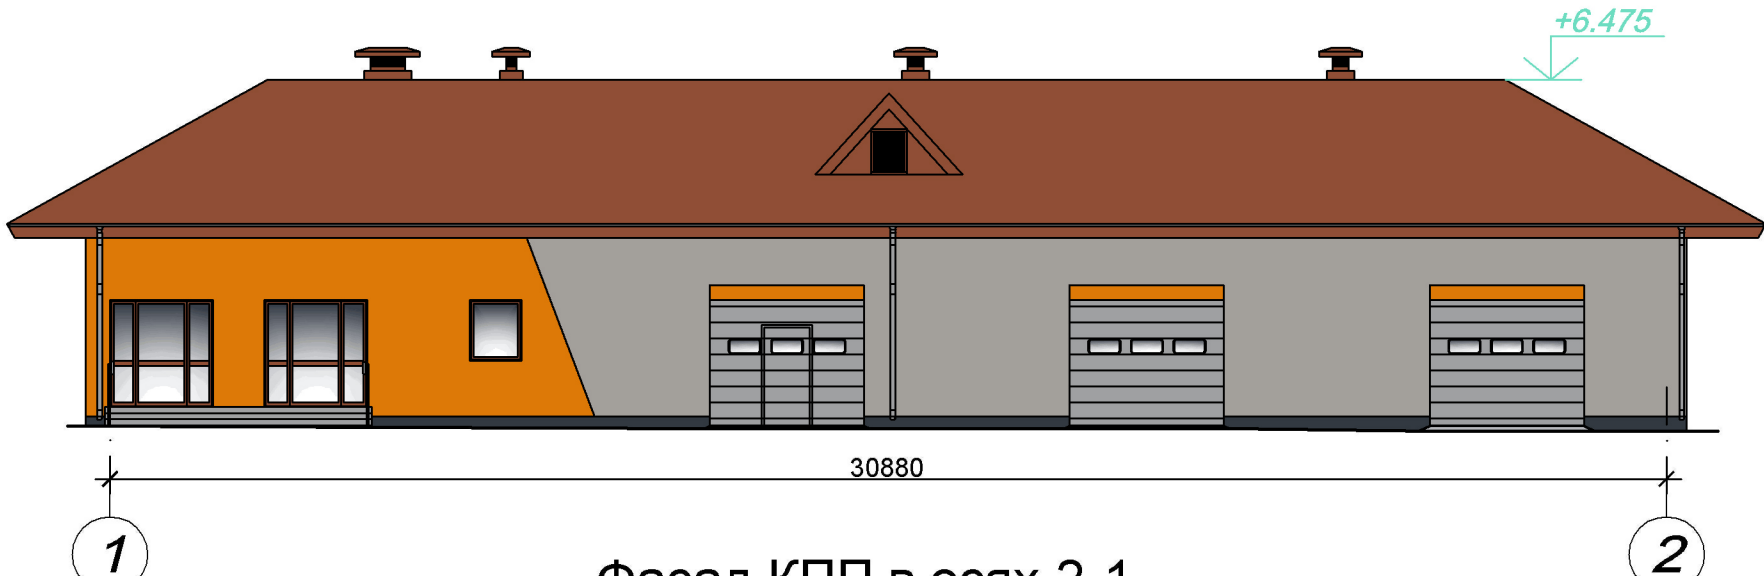


Фасад КПП в осях 2-1

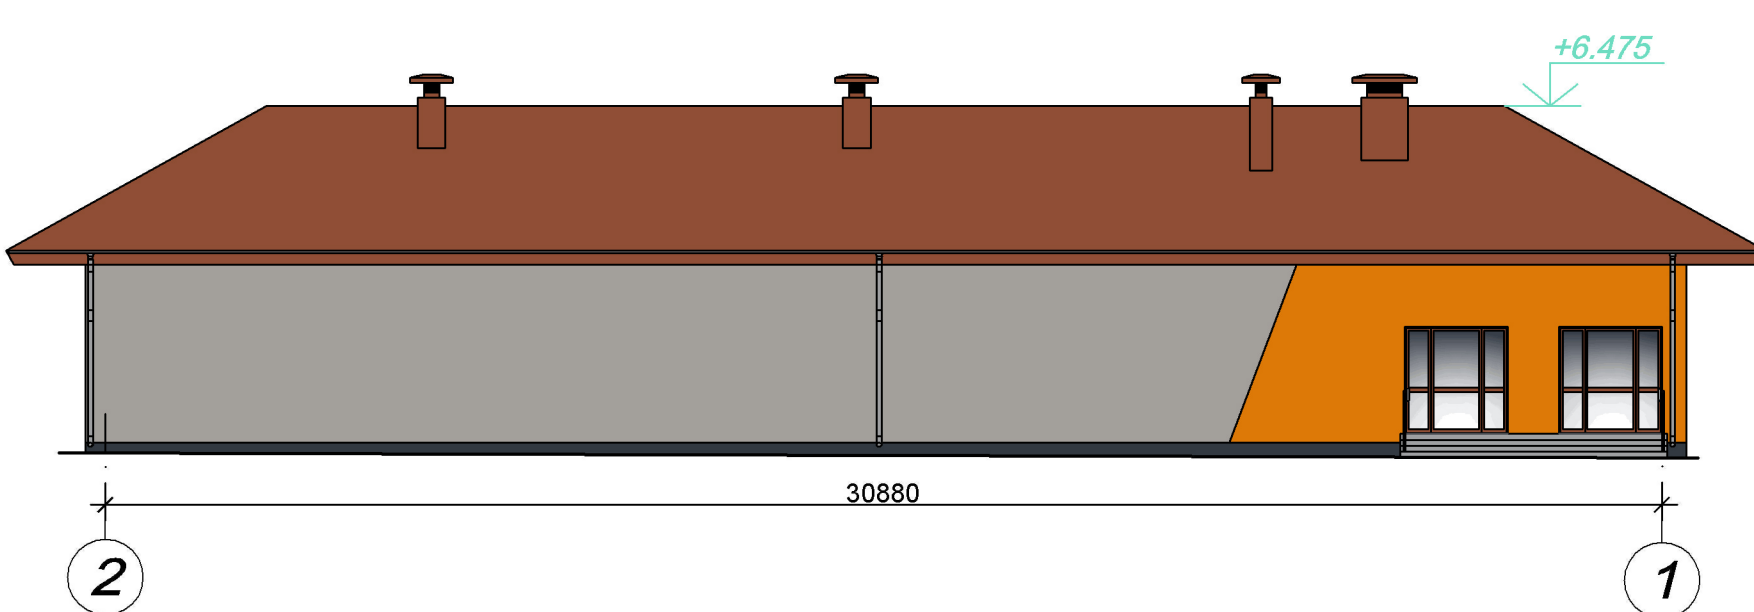


Фасад КПП в осях А-Б

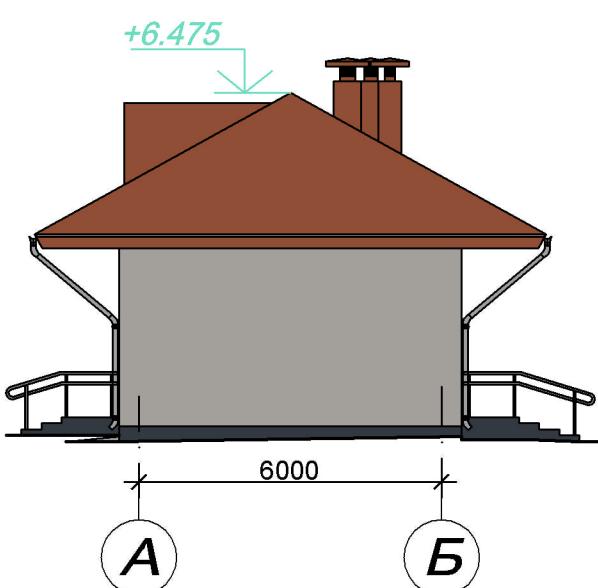


Фасад КПП в осях Б-А

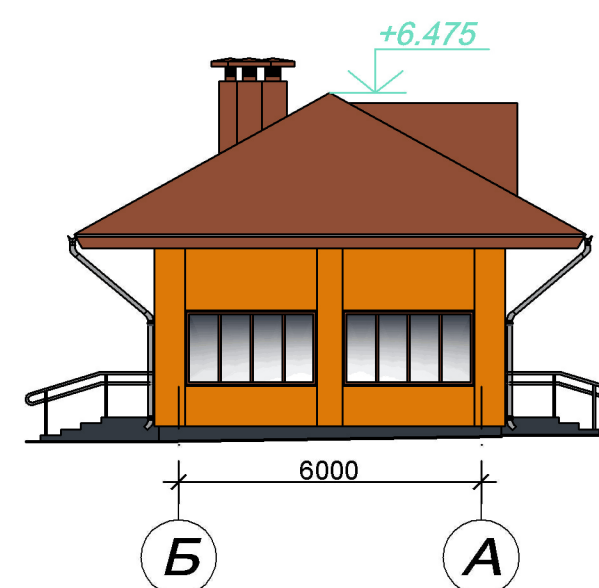


Фасад производственного корпуса в осях 1-9

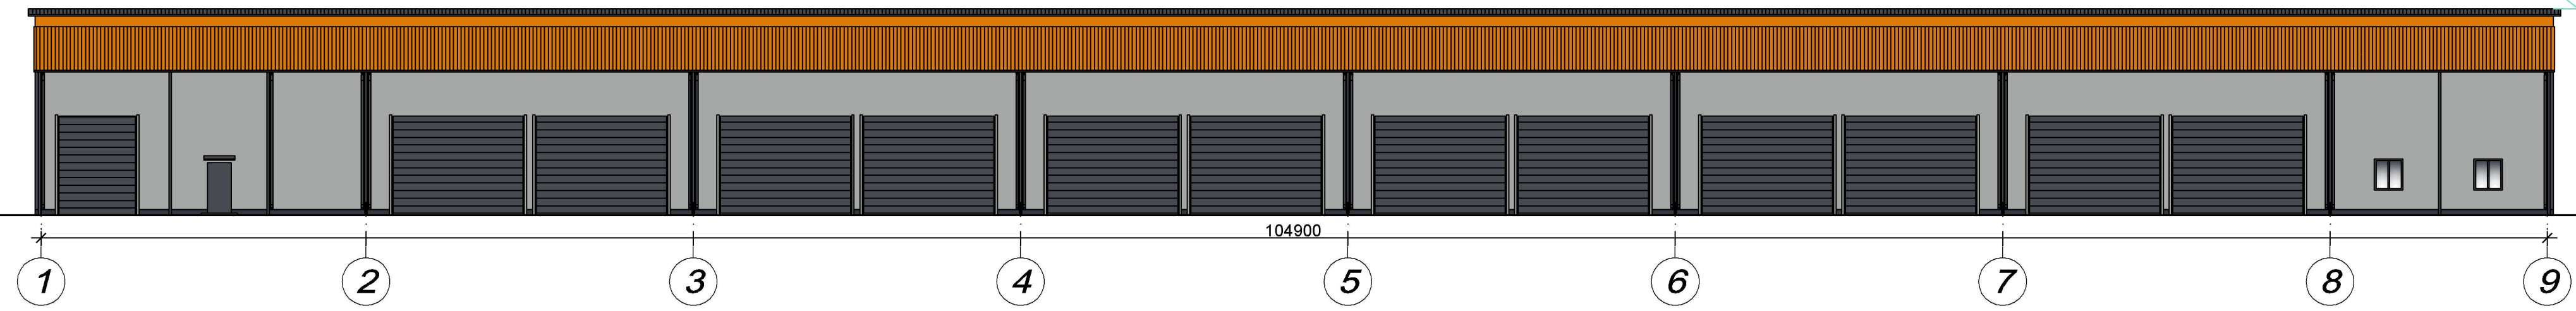


Фасад производственного корпуса в осях 9-1

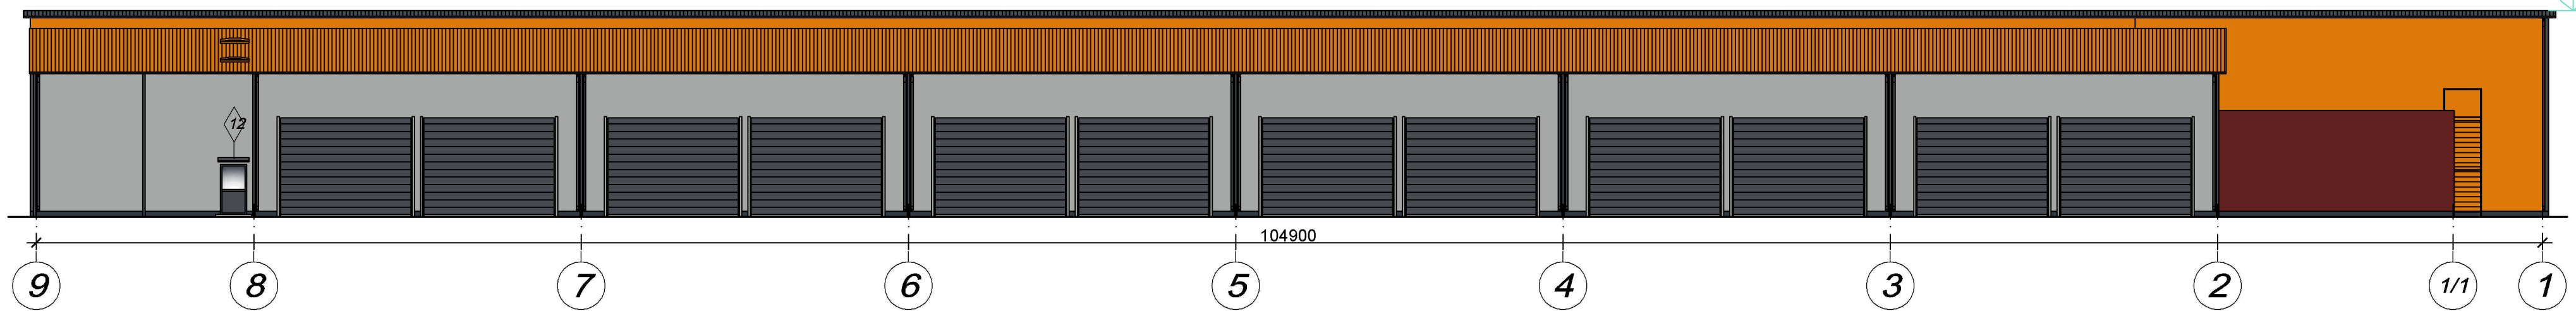


Фасад производственного корпуса в осях А-Р

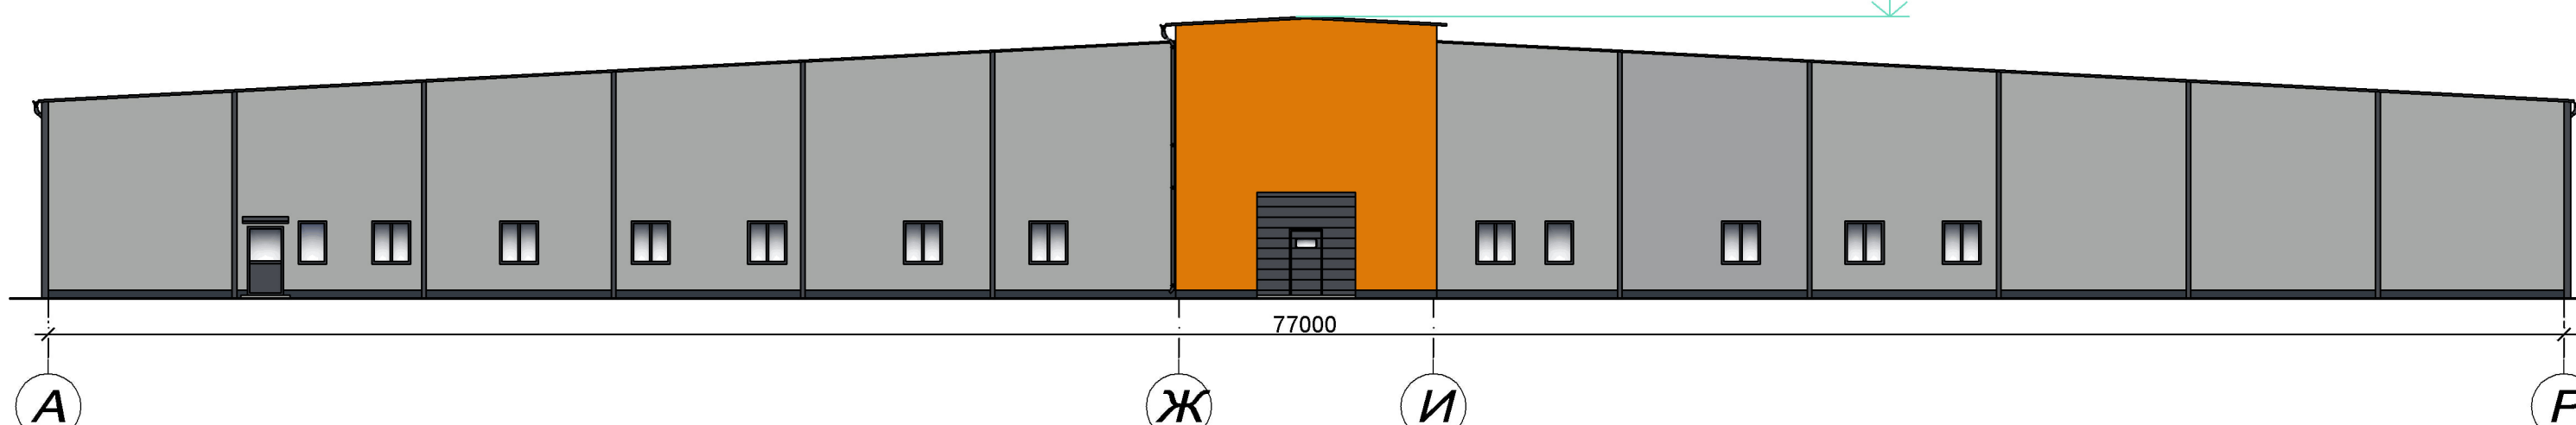


Фасад производственного корпуса в осях Р-А

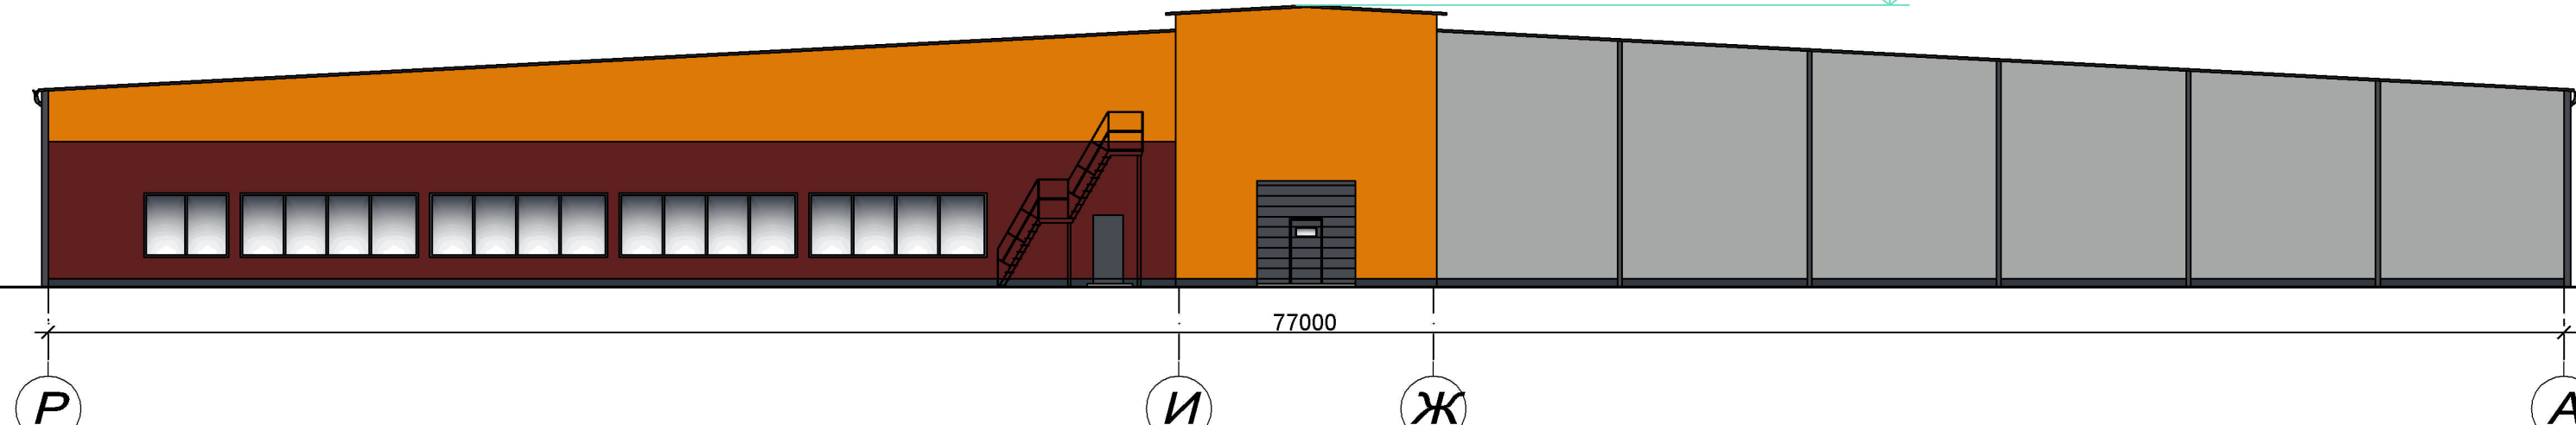


План склада. М1:150.

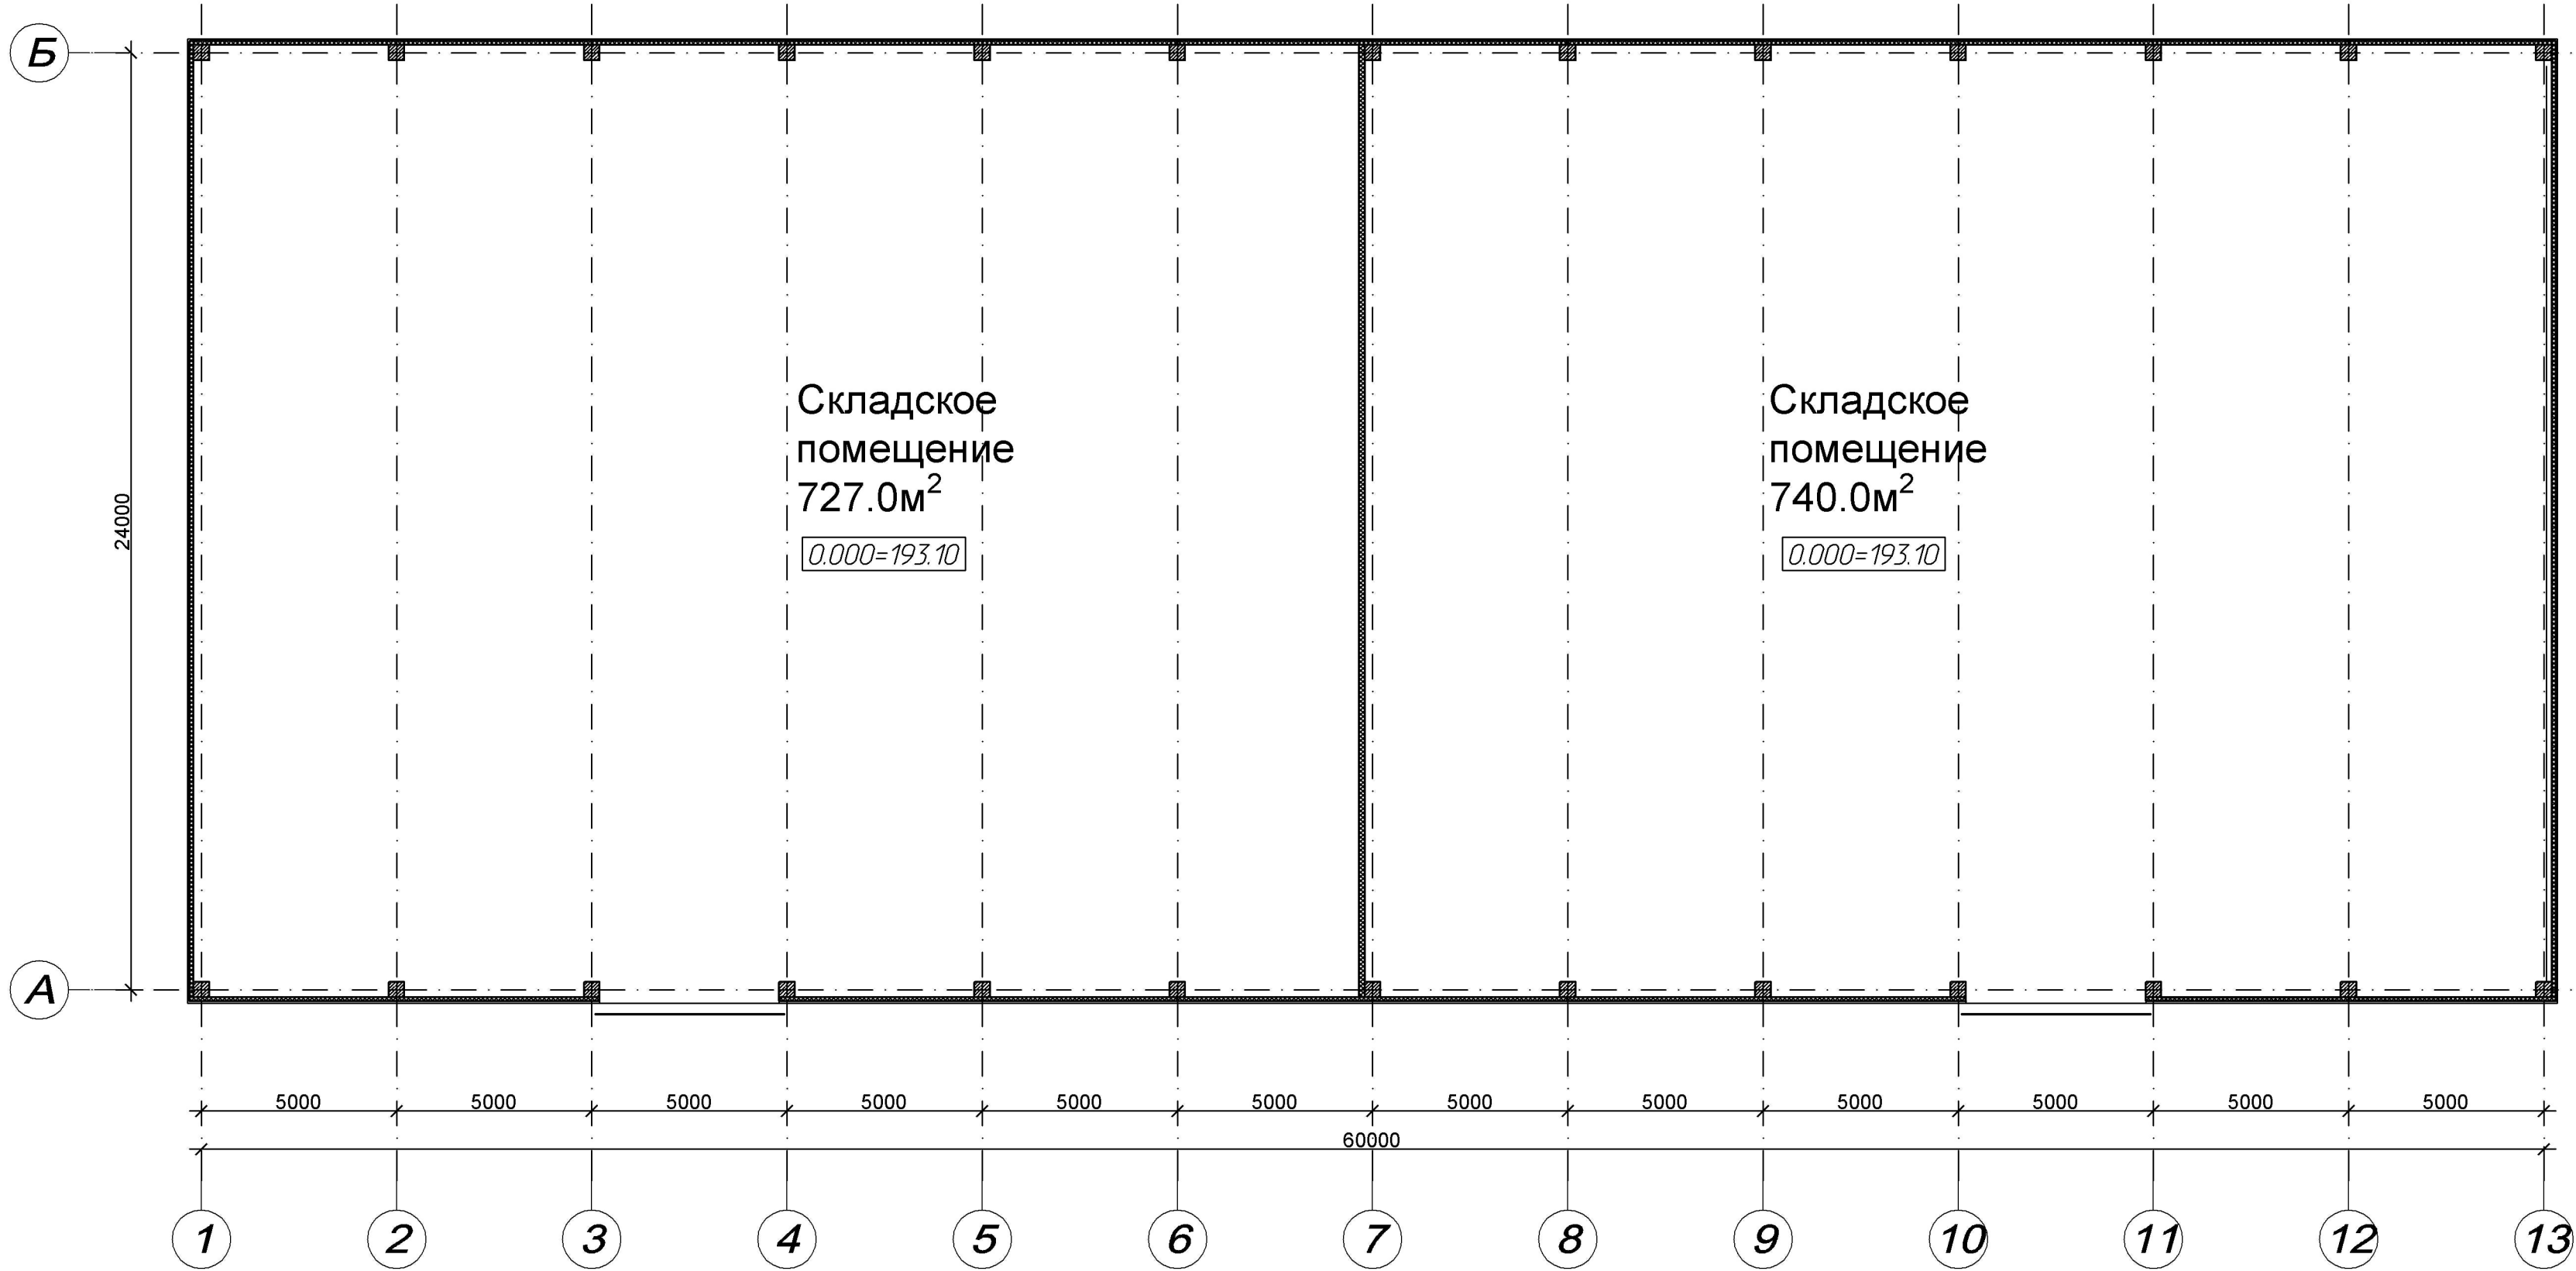


Фасад склада в осях 1-13

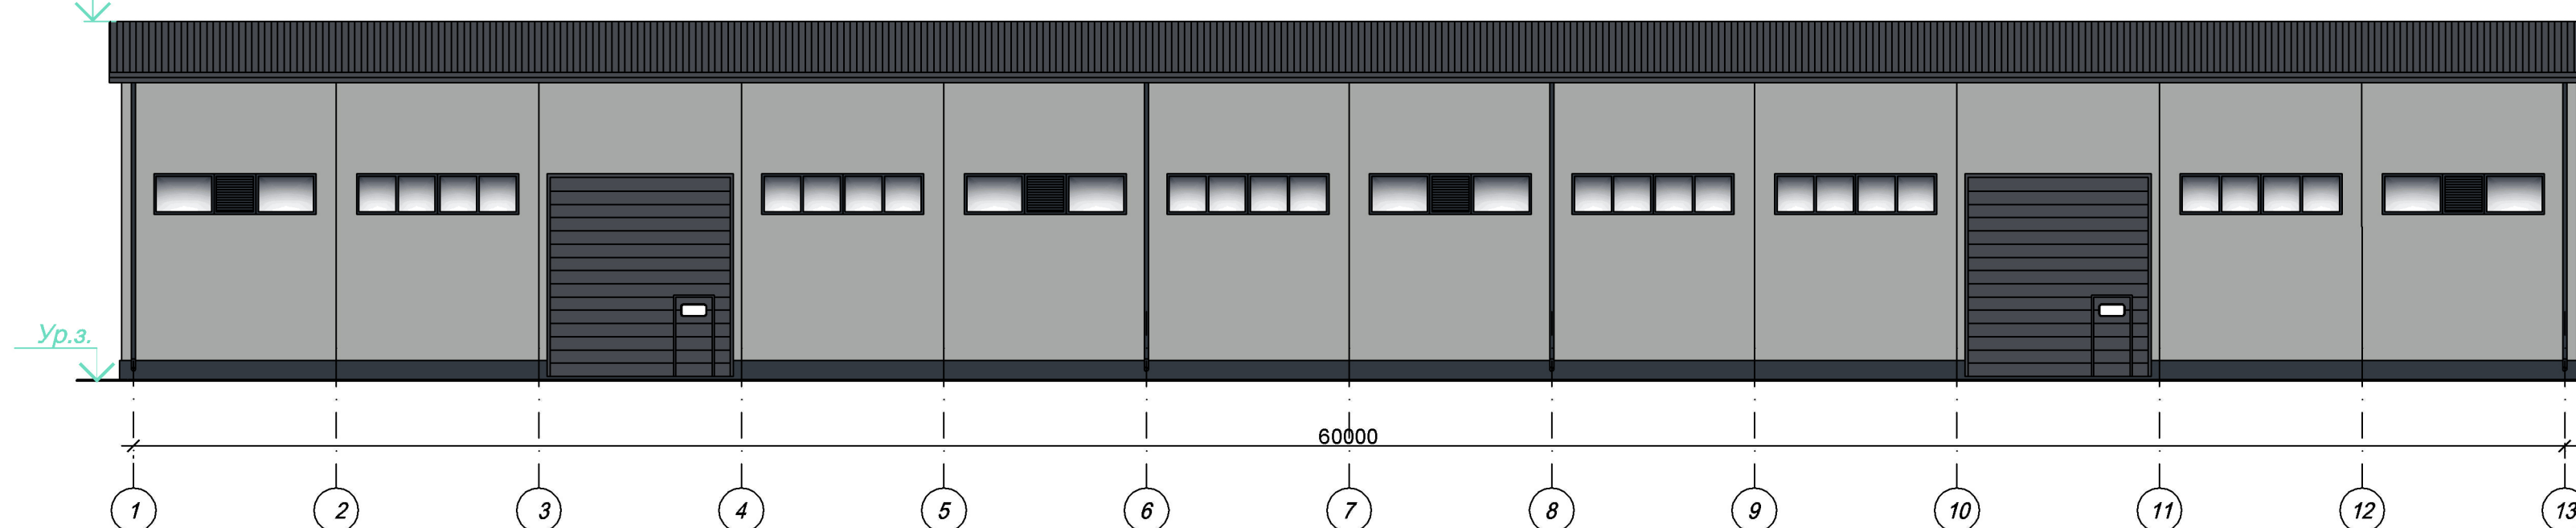

Фасад склада в осях 13-1

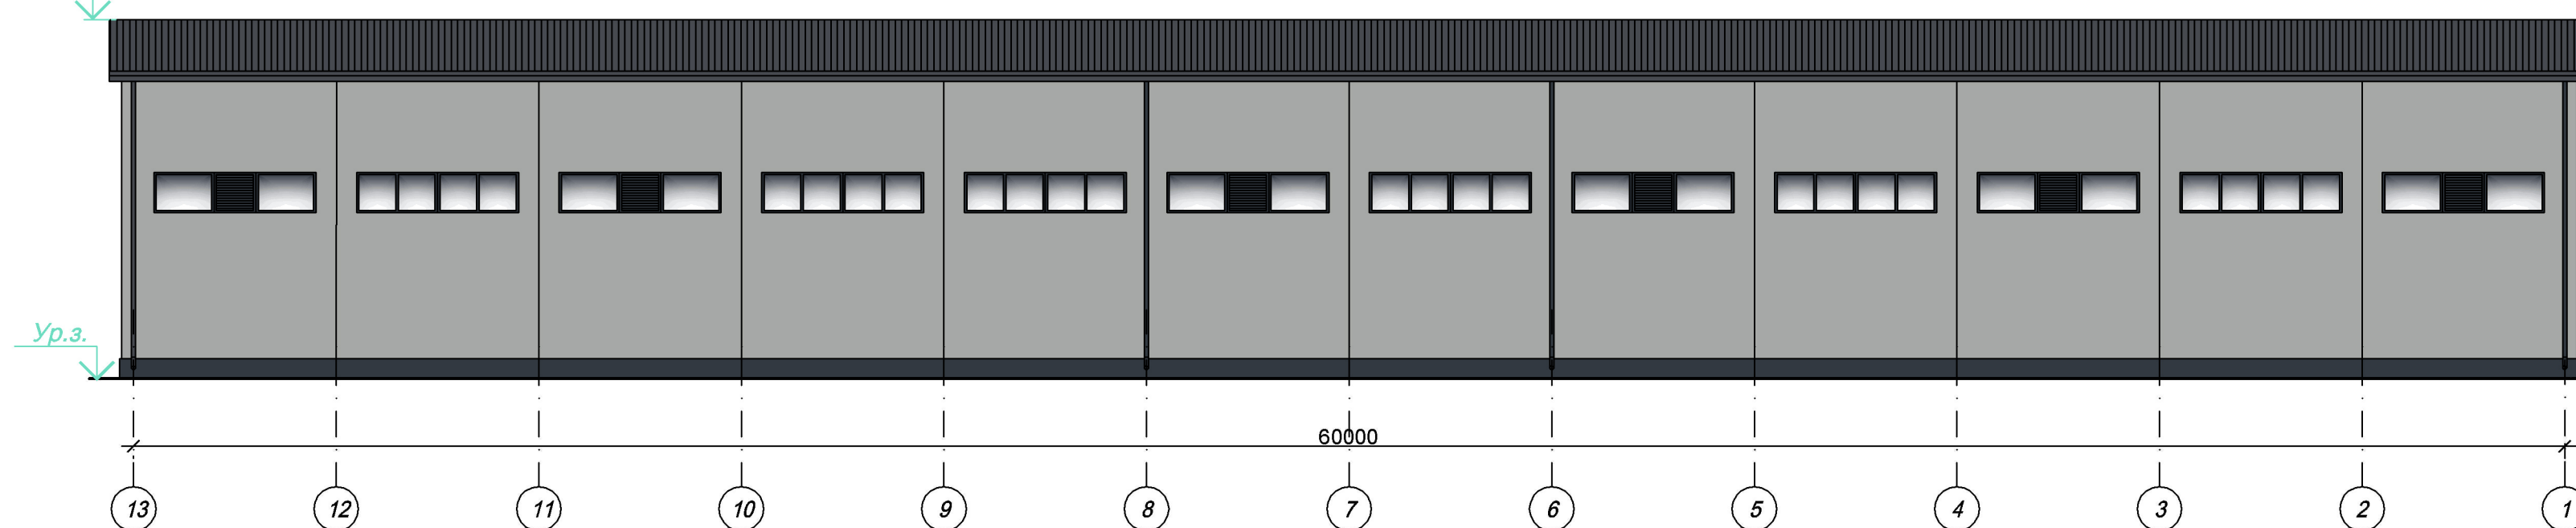

Фасад склада в осях А-Б

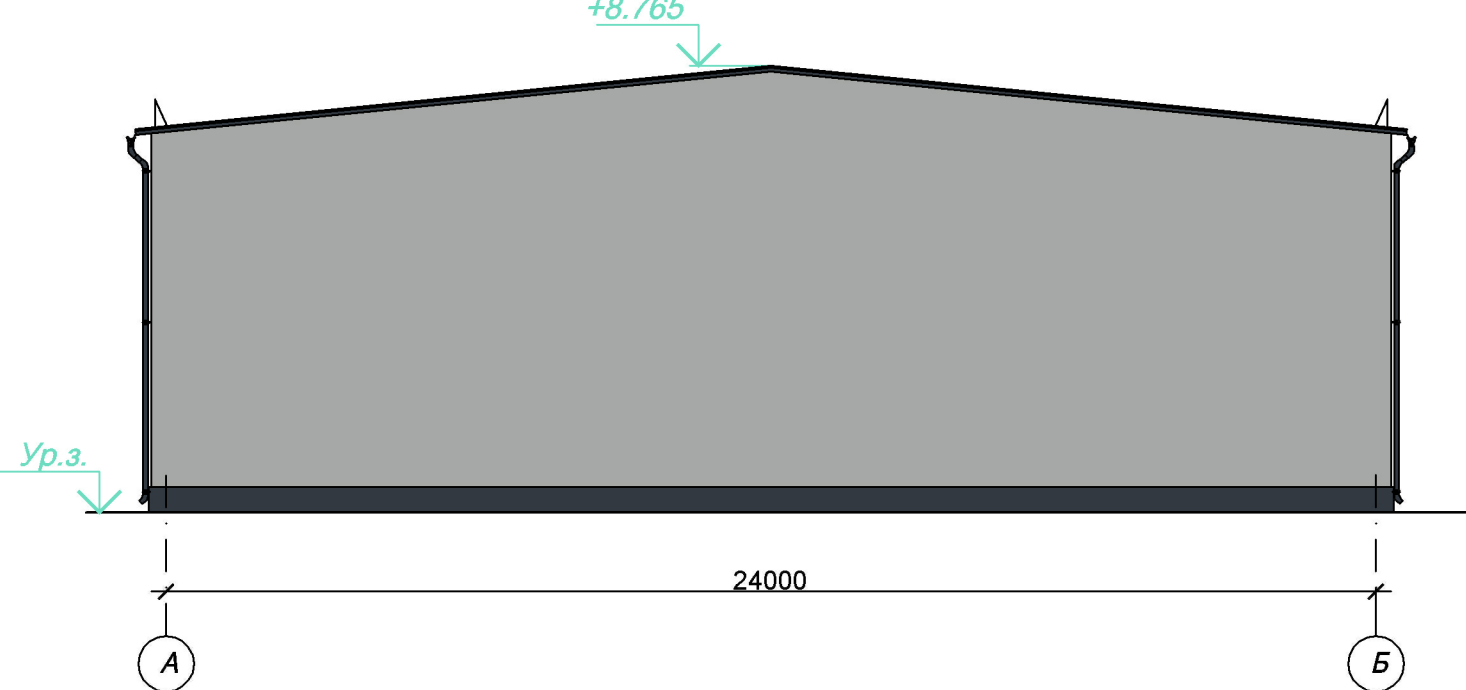

Фасад склада в осях Б-А

