
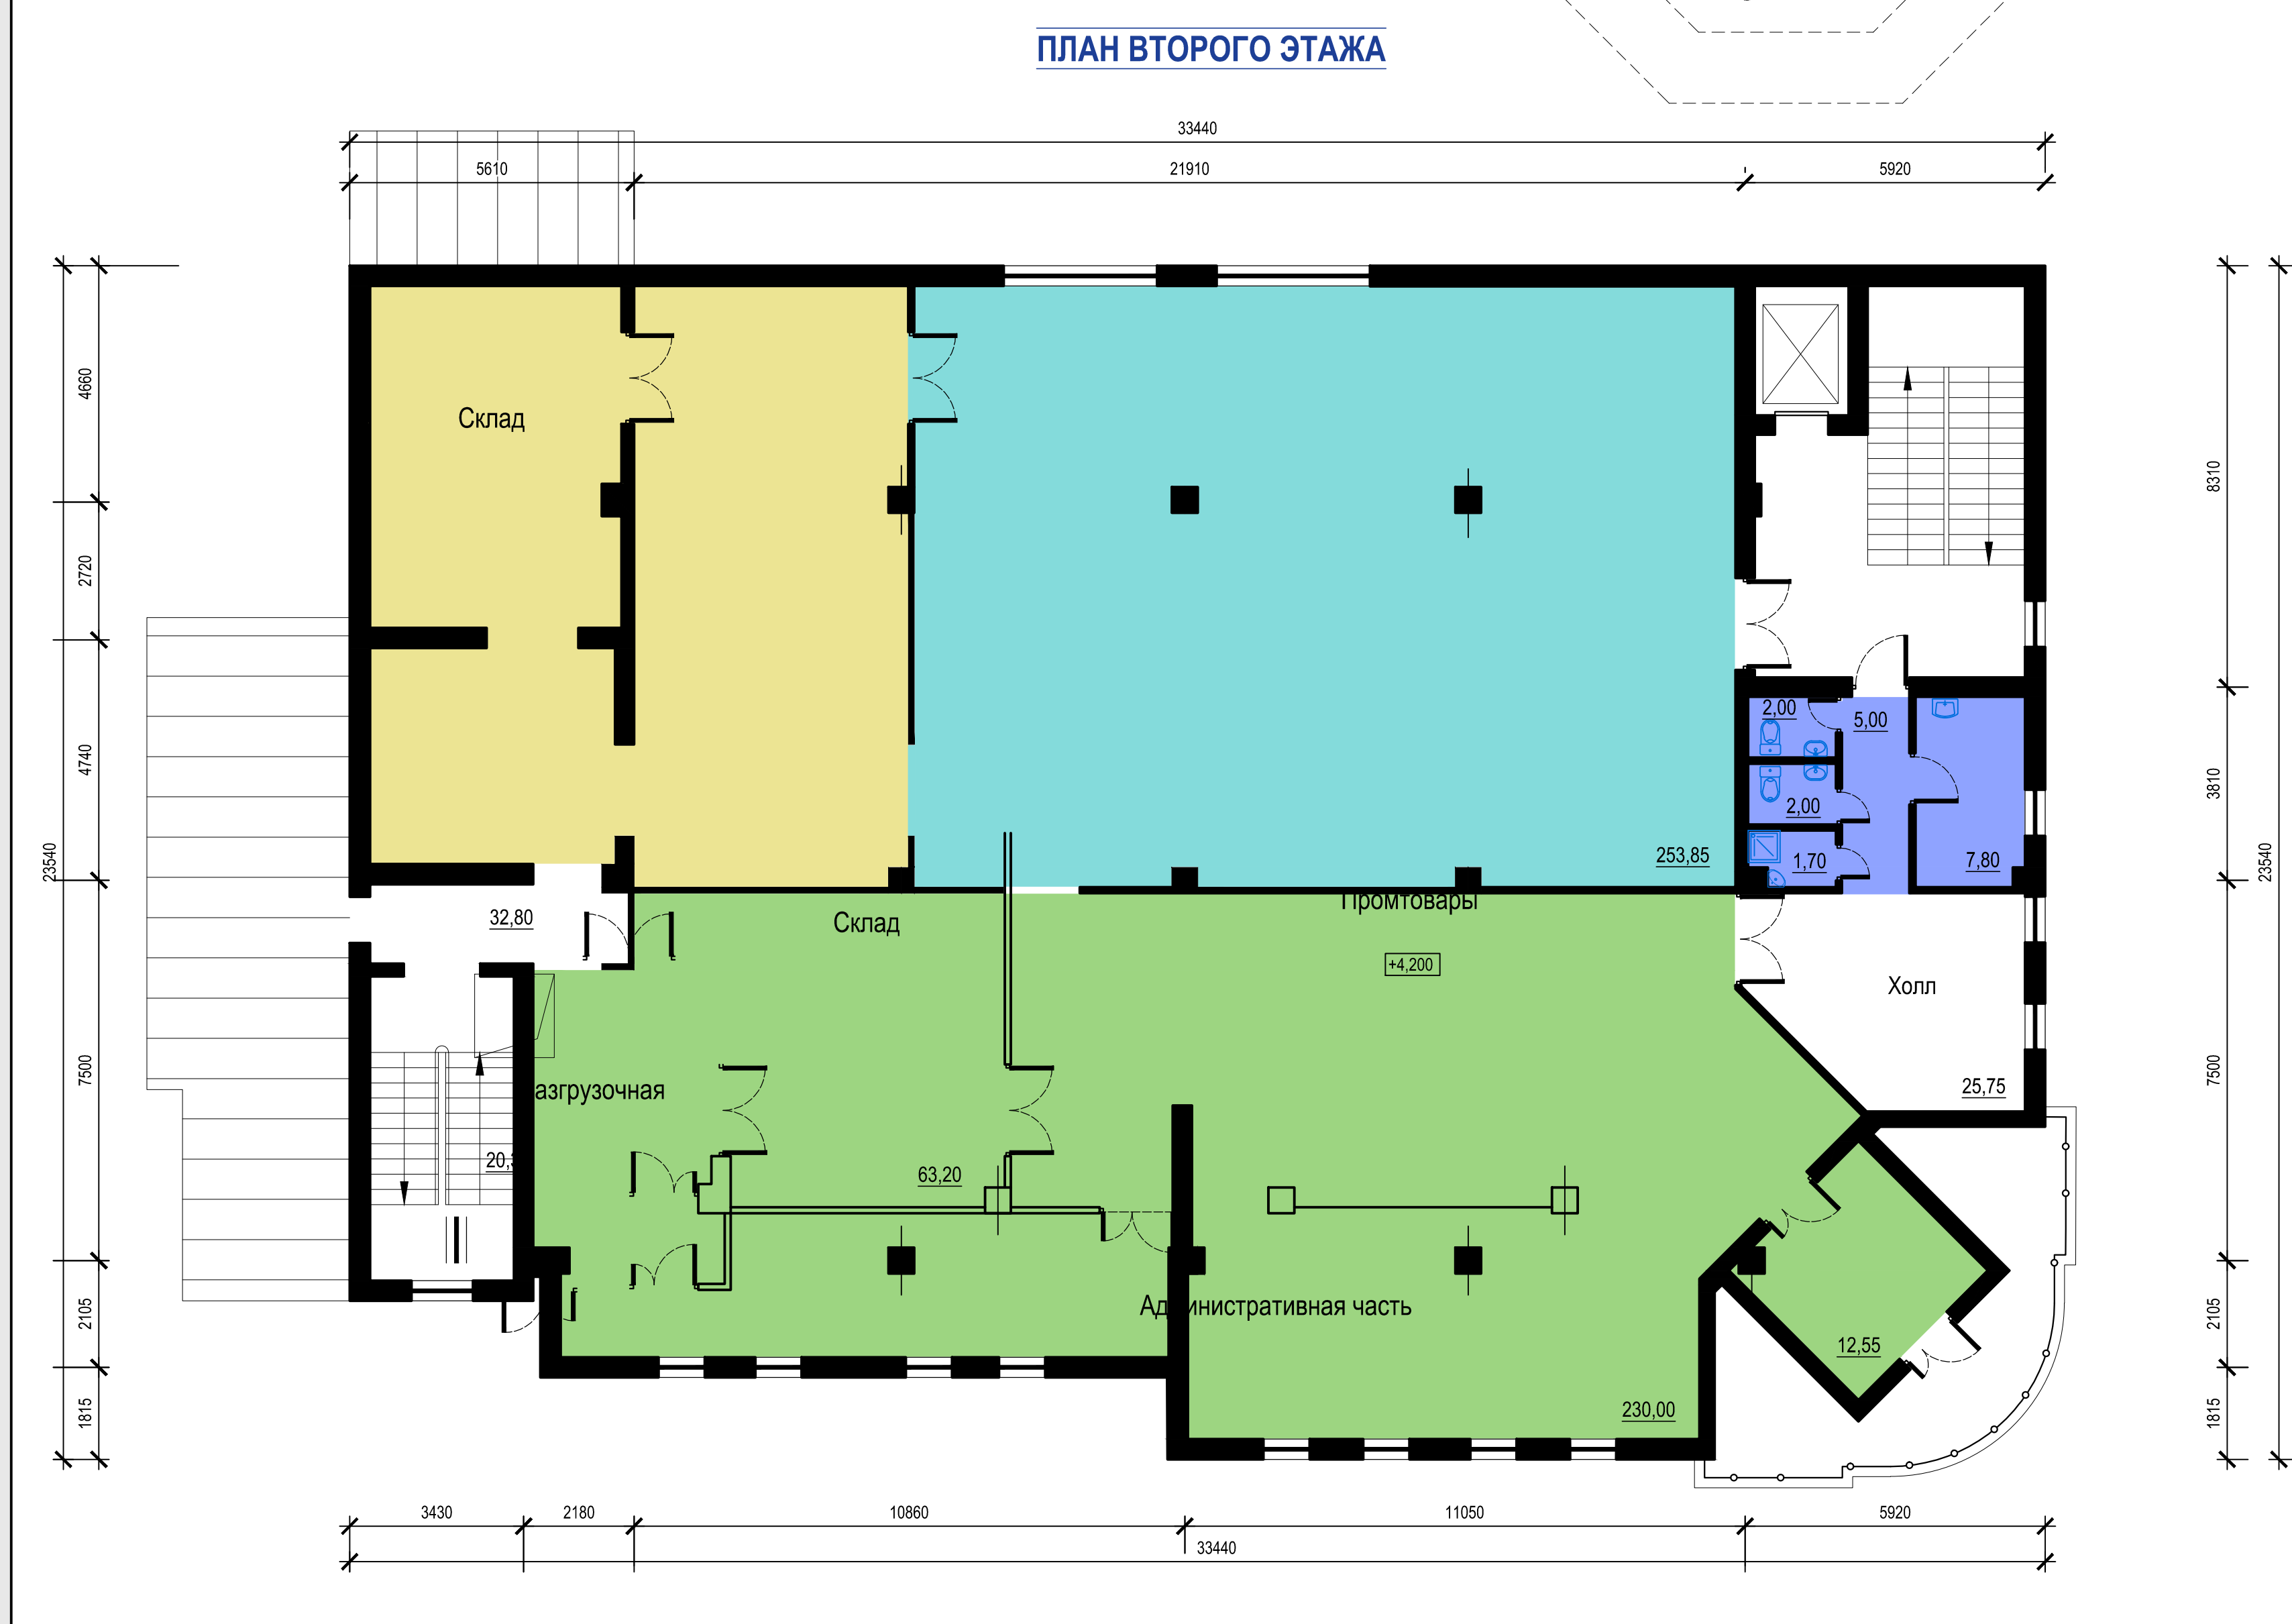


**РЕКОНСТРУКЦИЯ СО СЛИЯНИЕМ НЕЖИЛОГО ЗДАНИЯ (ИНВЕНТАРНЫЙ НОМЕР 110/С-2989) ПО УЛ. ФРОЛЕНКОВА, 38А В Г. БАРАНОВИЧИ, ЗДАНИЯ МАГАЗИНА (ИНВЕНТАРНЫЙ НОМЕР 110/С-100271) И СКЛАДА (ИНВЕНТАРНЫЙ НОМЕР 110/С-93905), РАСПОЛОЖЕННЫХ ПО УЛ. ЗЕЛЕНАЯ, 2 В Г. БАРАНОВИЧИ С БЛАГОУСТРОЙСТВОМ ПРИЛЕГАЮЩЕЙ ТЕРРИТОРИИ**

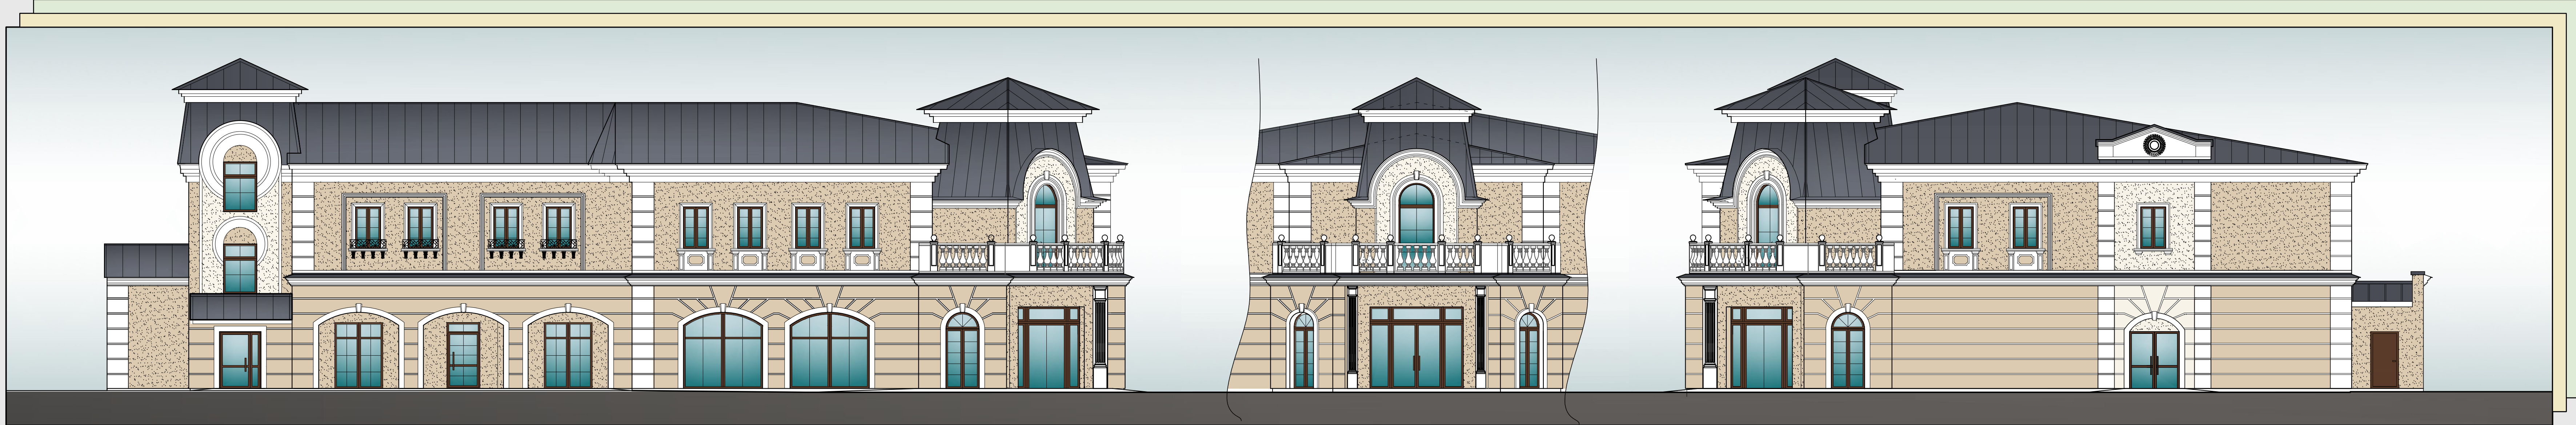

**ВЕДОМОСТЬ ЖИЛЫХ И ОБЩЕСТВЕННЫХ ЗДАНИЙ И СООРУЖЕНИЙ**

№ п/п	Наименование и обозначение	Этажность	Количество		Площадь		Строительный объем		
			Здание	Всего	Застройки	Общая	Здания	Всего	
1	Реконструируемые здания	2	1	---	836,48	---	1392,34	---	7011,90
2	ЖИТЛ. проектируемое (заказчик: заказчик)	1	1	---	31,5	---	29,5	---	135,45
3	Здание кафе "Обитри" (существующий)	2	1	---	---	---	---	---	---
4	ТТ существующий (под землей)	1	1	---	---	---	---	---	---
5	Хол. пристройка кафе "Обитри" (существующий)	5	1	---	---	---	---	---	---
6	Хол. пристройка кафе "Обитри" (товары для музороконтрактора)	1	1	---	---	---	---	---	---
7	Микс существующий (перенос)	1	1	---	---	---	---	---	---
8	Микс существующий	1	1	---	---	---	---	---	---

**ТЕХНИКО-ЭКОНОМИЧЕСКИЕ ПОКАЗАТЕЛИ**

№ п/п	Наименование	Ед.изм.	Показатели	№ п/п	Наименование	Ед.изм.	Показатели
1	Общая площадь	м²	1392,34	5	Строительный объем выше отм. 0,000	м³	7011,90
2	Полная площадь	м²	1288,84	6	Площадь застройки	м²	836,48
3	Расчетная площадь	м²	1260,44	7	Этажность		2
4	Торговая площадь	м²	696,00				

**ЧУП "ПРОЕКТНАЯ МАСТЕРСКАЯ ПАТОЦКОГО"**